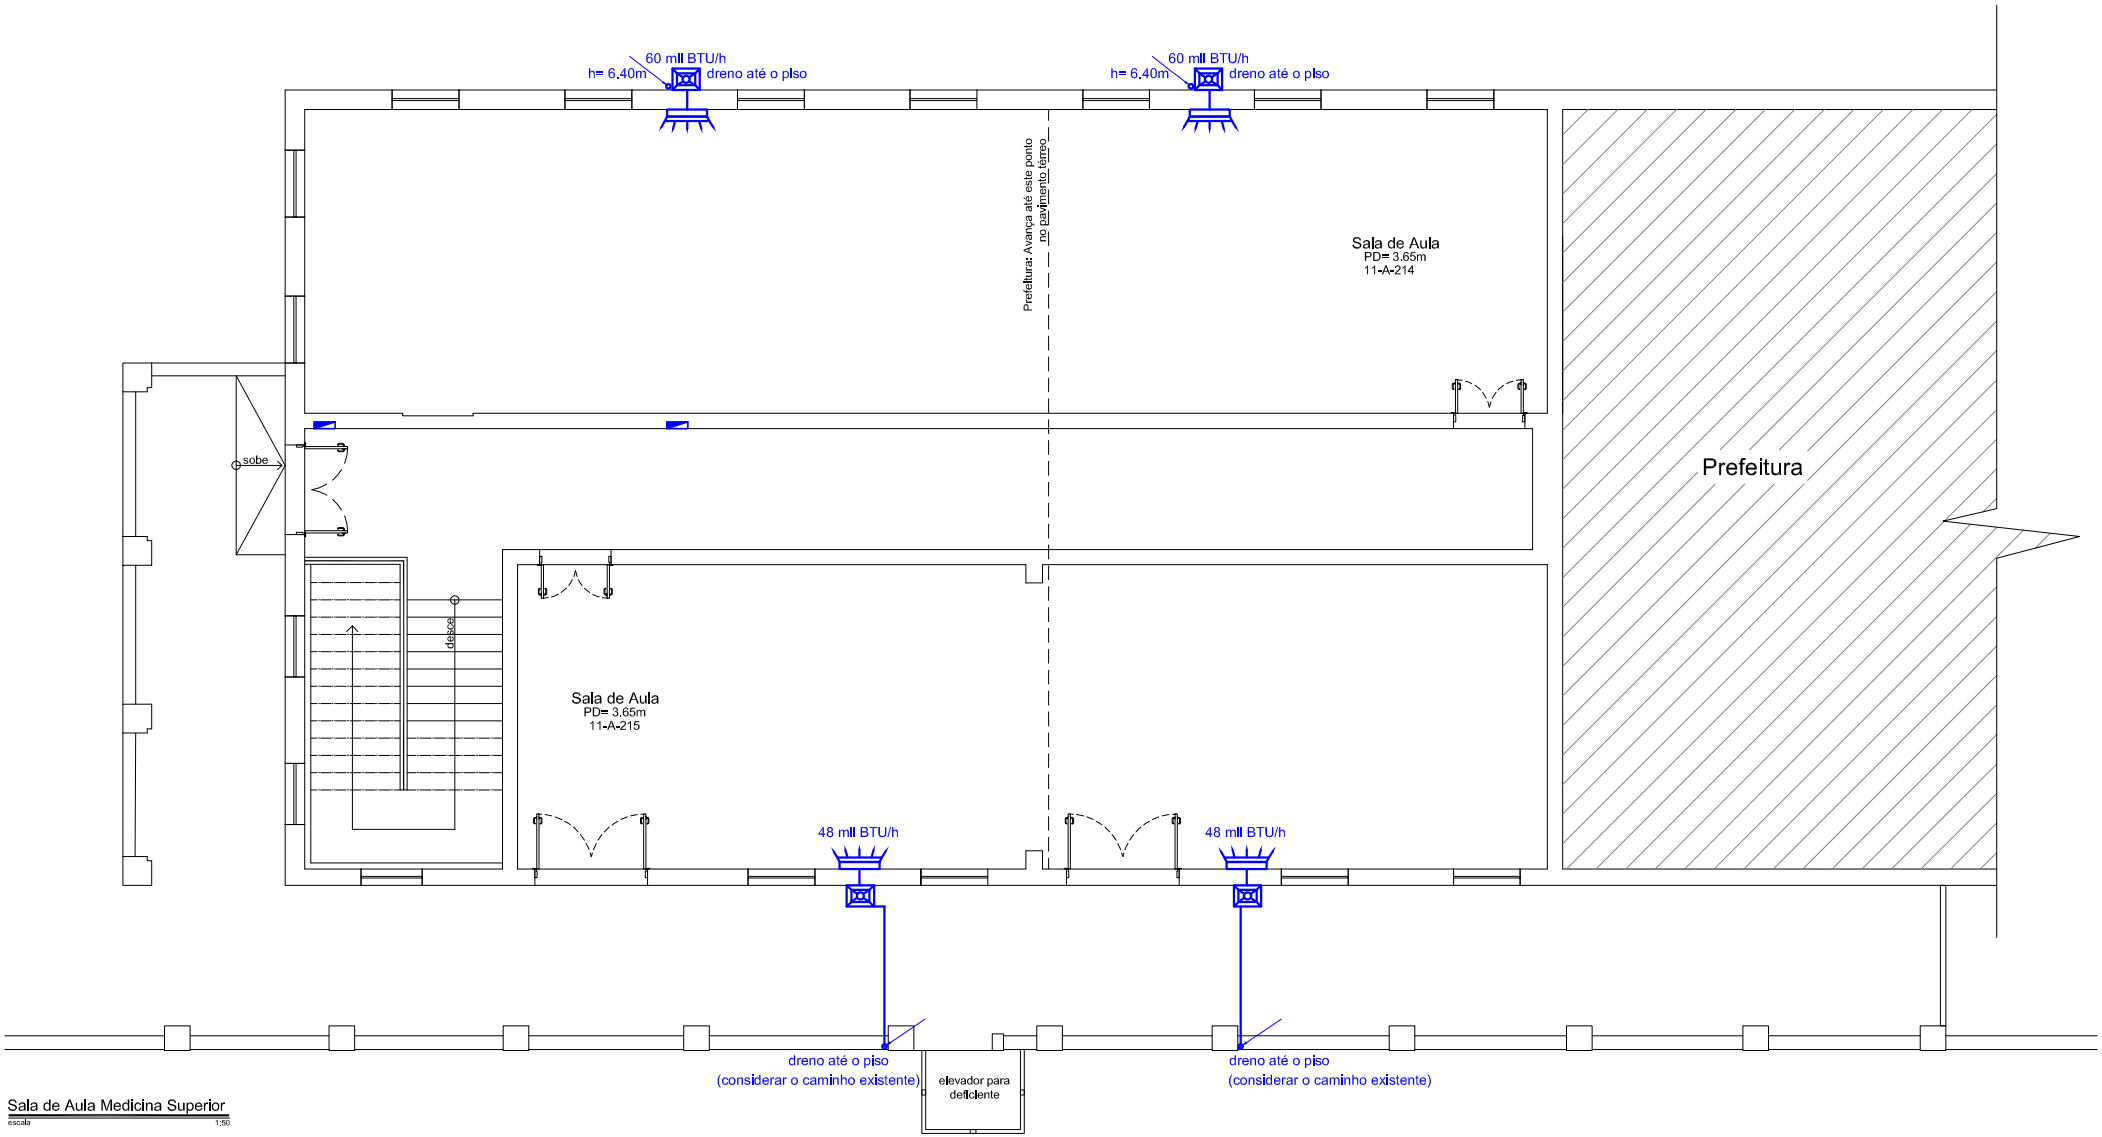

Sala de Aula Medicina Superior

escala 1:50

LEGENDA

Evaporadora

Condensadora

OBSERVAÇÕES

d= comprimento linear incluindo descida

LOCALIZAÇÃO

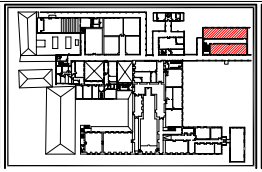

UNITAU

Universidade de Taubaté

DIRETORIA DE OBRAS E MANUTENÇÃO

Campus Bom Conselho

LOCAÇÃO DE AR CONDICIONADO

-Sala de Aula Medicina Superior-

Responsável Técnico: Eng. Anésio Veloso

Autor do Projeto: Eng. Anésio Veloso

Data: Março / 2018

Escala: 1:50

Desenho: Décio

FOLHA 03/03