




Detalhe da Fixação da Condensadora  
T118

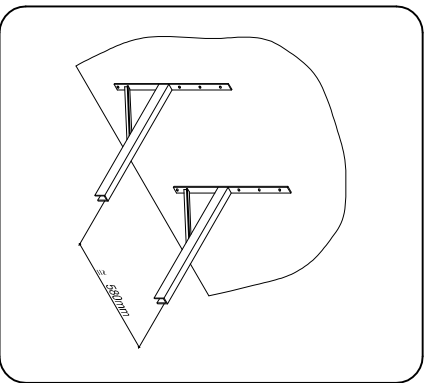

Perspectiva de Fixação do Suporte da Condensadora  
T119

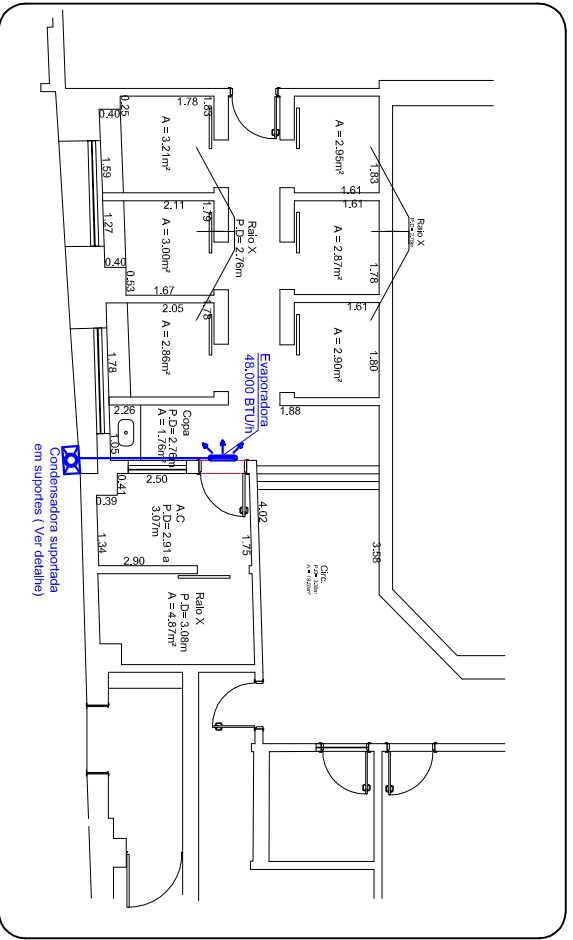

Planta Localização da Condensadora e Evaporadora  
T119

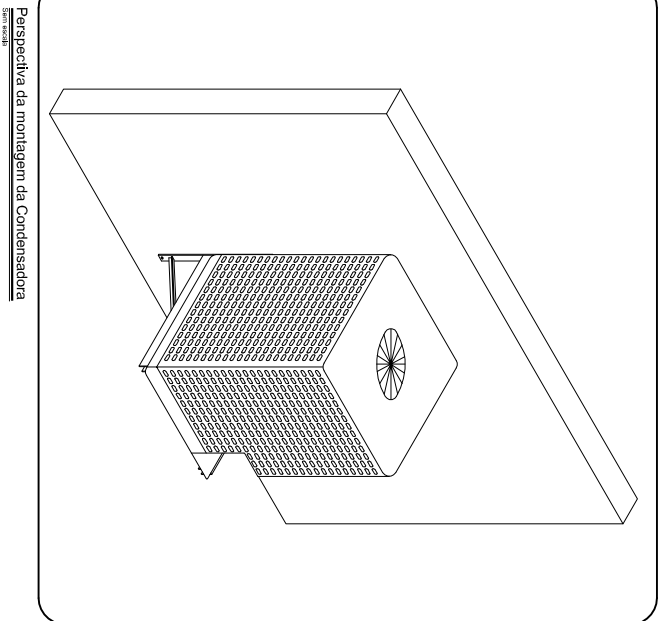

LEGENDA



Evaporadora Split - Piso/Rele

Condensadora 36.000 BTU/h - sobre suporte metálico

OBSERVAÇÕES



Universidade de Taubaté

DIRETORIA DE OBRAS E MANUTENÇÃO

SECRETARIA DE LOCALIZAÇÃO DE CONDENSADORES E EVAPORADORES

Responsável Técnico  
Eng. Adalberto Velloso

Escala: 1:500  
Número: 2018  
Data: 2018  
Auto de Projeto  
Eng. Adalberto Velloso  
Desenho: Orla

