



Universidade de Taubaté
Autarquia Municipal de Regime Especial
Reconhecida pelo Dec. Fed. Nº 78.924/76
Recredenciada pelo CEE/SP
CNPJ 45.176.153/0001-22

Reitoria
Rua 4 de Março, 432 Centro Taubaté-SP CEP:12020-270
Tel.: (12) 3625-4100 fax: (12)3632-7660 www.unitau.br reitoria@unitau.br

Pró-reitoria de Administração
Serviço de Licitações e Compras
Avenida 09 de Julho nº 246 Centro Taubaté/SP CEP:12020-200
Tel.: (12) 3632-8362 fax: (12) 3632-7559
compras@unitau.br

PROCESSO PRA- 43/19

PREGÃO PRESENCIAL Nº 04/2019

PREÂMBULO

A Universidade de Taubaté – UNITAU, por intermédio do Pregoeiro especialmente designado pela Magnífica Reitora, torna público que realizará o PREGÃO PRESENCIAL nº 04/19, do **Tipo Menor Preço**, regido pela Lei Federal nº. 10.520/02, Lei Complementar 123/06, com suas alterações posteriores, pelo Decreto Municipal de Taubaté nº 13.409/14 que Regulamenta o Pregão Presencial da Prefeitura Municipal de Taubaté e da Universidade e subsidiariamente e no que couber pela Lei Federal nº 8.666/93 com suas alterações.

1 - DO OBJETO E DO INÍCIO DA LICITAÇÃO

1.1. A presente licitação tem por objeto a “Aquisição de plataforma para acessibilidade”, consoante especificações e condições estabelecidas no Anexo I, Anexo II, Anexo III (Proposta Comercial) e na minuta de Contrato (Anexo IV), que integram o presente Edital.

1.2. A abertura do presente Pregão será realizada pelo Pregoeiro, em sessão pública, conforme a seguir indicado:

1.2.1. LOCAL: Pró-reitoria de Administração, localizado na Av. Nove de Julho, nº 246, Centro, cidade de Taubaté, SP, CEP 12020-200. Informações na Comissão Permanente de Licitação, telefones (12) 3632-8362 e fac-símile (12) 3631-2338.

1.2.2. Critério de julgamento: **Menor Preço Total do Item.**

1.2.3. DATA: **04/04/2019**

1.2.4. HORÁRIO: **14h (início do credenciamento).**



Universidade de Taubaté
Autarquia Municipal de Regime Especial
Reconhecida pelo Dec. Fed. Nº 78.924/76
Recredenciada pelo CEE/SP
CNPJ 45.176.153/0001-22

Reitoria
Rua 4 de Março, 432 Centro Taubaté-SP CEP:12020-270
Tel.: (12) 3625-4100 fax: (12)3632-7660 www.unitau.br reitoria@unitau.br

Pró-reitoria de Administração
Serviço de Licitações e Compras
Avenida 09 de Julho nº 246 Centro Taubaté/SP CEP:12020-200
Tel.: (12) 3632-8362 fax: (12) 3632-7559
compras@unitau.br

2 – DAS CONDIÇÕES DE PARTICIPAÇÃO

2.1. No dia, hora e local designados para a sessão, os representantes deverão apresentar-se e identificar-se para credenciamento junto ao Pregoeiro.

2.1.1. As empresas que desejarem fazer uso dos benefícios da Lei Complementar 123/06 e suas alterações deverão, no ato do credenciamento, apresentar declaração em papel timbrado e assinado por seu representante legal manifestando o interesse **ou** apresentar a certidão comprobatória do subitem 5.1.5 e, neste caso, se exime de apresentá-la no envelope de habilitação (Envelope 02).

2.1.2. Após o credenciamento, será declarada aberta a sessão pelo Pregoeiro, a partir do que não serão admitidos novos proponentes. Será solicitada a entrega dos envelopes contendo a Proposta Comercial e os documentos de habilitação.

2.2. As propostas e os documentos de habilitação deverão estar em dois envelopes opacos, lacrados e rubricados no fecho, contendo em suas partes externas e frontais os seguintes dizeres:

Envelope nº 01
PROPOSTA COMERCIAL
Pregão Presencial nº 04/2019
Razão social da empresa
CNPJ

Envelope nº 02
DOCUMENTAÇÃO DE HABILITAÇÃO
Pregão Presencial nº 04/2019
Razão social da empresa
CNPJ

2.3. Somente poderão participar deste Pregão pessoas jurídicas regularmente constituídas, cujo objeto social seja pertinente e compatível com o objeto deste Pregão, o que deverá ser demonstrado nos termos do subitem 5.1.2., sendo vedada a participação de:

2.3.1. empresas declaradas inidôneas para licitar ou contratar com a Administração Pública ou punidas, nos termos do artigo 87, inciso IV, da Lei federal nº 8.666/93 e do artigo 7º da Lei federal nº 10.520/2002;

2.3.2. empresas punidas com suspensão temporária para licitar ou contratar com a Universidade de Taubaté, nos termos do artigo 87, inciso III, da Lei federal nº 8.666/93.

2.4. Os documentos apresentados nesta licitação deverão:



Universidade de Taubaté
Autarquia Municipal de Regime Especial
Reconhecida pelo Dec. Fed. Nº 78.924/76
Recredenciada pelo CEE/SP
CNPJ 45.176.153/0001-22

Reitoria
Rua 4 de Março, 432 Centro Taubaté-SP CEP:12020-270
Tel.: (12) 3625-4100 fax: (12)3632-7660 www.unitau.br reitoria@unitau.br

Pró-reitoria de Administração
Serviço de Licitações e Compras
Avenida 09 de Julho nº 246 Centro Taubaté/SP CEP:12020-200
Tel.: (12) 3632-8362 fax: (12) 3632-7559
compras@unitau.br

2.4.1. Estar em nome da licitante com o nº do CNPJ e o endereço respectivo, conforme segue:

2.4.1.1. Se a licitante for à matriz, todos os documentos deverão estar em nome da matriz.

2.4.1.2. Se a licitante for à filial, todos os documentos deverão estar em nome da filial.

2.4.2. Estar vigentes na data da abertura, com o prazo de validade estabelecido pelo órgão expedidor em seu corpo.

2.4.3. Ser apresentados em documentos **originais** ou extraídos diretamente da **Internet (original)**, caso admitido em Lei, ou por qualquer processo de **cópia autenticada**, ou por cópias não autenticadas, desde que sejam exibidos os originais para conferência e autenticação do Pregoeiro.

3 - DO CREDENCIAMENTO

3.1. O credenciamento far-se-á perante o Pregoeiro, mediante instrumento público ou particular de procuração com firma reconhecida, com poderes para formular ofertas e lances de preços e praticar todos os demais atos pertinentes ao certame, em nome do proponente, bem como com a apresentação de carteira de identidade ou de outro documento equivalente de seu representante legal.

3.1.1. A procuração referida no subitem 3.1 deverá estar acompanhada do estatuto ou contrato social com sua última alteração, cópia autenticada ou cópia simples acompanhada do original para autenticação, e alterações posteriores, ou consolidado, devidamente registrado no órgão competente, em se tratando de sociedade comercial; no caso de sociedade por ações, acompanhada de documento de eleição de seus administradores e, no caso de sociedade civil, acompanhada da Inscrição do Ato Constitutivo e de prova da diretoria em exercício.

3.1.2. No caso de comparecimento de proprietário, sócio-gerente ou dirigente da empresa, este deverá apresentar o respectivo estatuto ou contrato social, com suas alterações, ou consolidado, devidamente registrados na Junta Comercial ou no



Universidade de Taubaté
Autarquia Municipal de Regime Especial
Reconhecida pelo Dec. Fed. Nº 78.924/76
Recredenciada pelo CEE/SP
CNPJ 45.176.153/0001-22

Reitoria
Rua 4 de Março, 432 Centro Taubaté-SP CEP:12020-270
Tel.: (12) 3625-4100 fax: (12)3632-7660 www.unitau.br reitoria@unitau.br

Pró-reitoria de Administração
Serviço de Licitações e Compras
Avenida 09 de Julho nº 246 Centro Taubaté/SP CEP:12020-200
Tel.: (12) 3632-8362 fax: (12) 3632-7559
compras@unitau.br

órgão competente, no qual estejam expressos poderes para exercer direitos e assumir obrigações em decorrência de tal investidura.

3.2. **Os representantes deverão apresentar no ato do credenciamento Declaração de Pleno Atendimento às Exigências do Edital e seus Anexos**, nos termos do disposto no artigo 4º, VII da Lei 10.520.

3.3. O representante legal do licitante que não se credenciar perante o Pregoeiro ficará impedido de participar da fase de lances verbais, de negociação de preços, de declarar a intenção de interpor recursos, enfim, de representar a licitante durante a reunião de abertura dos envelopes nº 1 e nº 2, relativos a este Pregão.

3.3.1. Nesta hipótese, o licitante ficará excluído da etapa de lances verbais e mantido o seu preço apresentado na “Proposta Comercial”, para efeito de ordenação das propostas e apuração do menor preço.

4 – DA PROPOSTA COMERCIAL

4.1. A “PROPOSTA COMERCIAL” **deverá observar o modelo do Anexo III deste Edital** e ser redigida em língua portuguesa, datilografada ou impressa por meio eletrônico, sem alternativas, opções, emendas, ressalvas, borrões, rasuras ou entrelinhas, em 1 (uma) via, devidamente datada e assinada, como também, **preferencialmente**, rubricadas todas as suas folhas pelo representante da proponente, e ter seu respectivo número seguido do número total de páginas (exemplo: num total de 37 páginas, a numeração deverá ser a seguinte: 01/37, 02/37 e assim sucessivamente, até 37/37) e dela **deverão constar**:

4.1.1. identificação social, nº do CNPJ, referência a este Pregão, indicação de endereço eletrônico (e-mail) e fac-simile, se houver, número de telefone, endereço da empresa e dados bancários;

4.1.2. especificação clara, detalhada e suficiente à correta identificação dos serviços cotados, indicando as quantidades em conformidade com as especificações contidas no Anexo I e formulário padrão de proposta;



Universidade de Taubaté
Autarquia Municipal de Regime Especial
Reconhecida pelo Dec. Fed. Nº 78.924/76
Recredenciada pelo CEE/SP
CNPJ 45.176.153/0001-22

Reitoria
Rua 4 de Março, 432 Centro Taubaté-SP CEP:12020-270
Tel.: (12) 3625-4100 fax: (12)3632-7660 www.unitau.br reitoria@unitau.br

Pró-reitoria de Administração
Serviço de Licitações e Compras
Avenida 09 de Julho nº 246 Centro Taubaté/SP CEP:12020-200
Tel.: (12) 3632-8362 fax: (12) 3632-7559
compras@unitau.br

4.1.3. cotação única de preço, observado(s) o(s) respectivo(s) quantitativo(s), apresentando valores em moeda corrente. O preço total deverá ser expresso por extenso;

4.1.3.1. O critério de julgamento será por preço total do ITEM, portanto será desclassificada a proposta que não atender a todo o descritivo constante no Anexo I, Anexo II (projeto) e Anexo III (Formulário de Proposta Comercial).

4.1.4. **Prazo de entrega:** em até 80 dias contados a partir do 1º dia útil subsequente a assinatura do contrato, podendo ser prorrogado em até 15 dias, a critério exclusivo da Contratante;

4.1.5. **Prazo de garantia** dos serviços e do equipamento: mínimo de 12 meses, incluindo defeitos no material;

4.1.6. **Pagamento** será realizado em até 21 dias, após o Registro de Recebimento emitido pela Diretoria de Obras da UNITAU e ateste da Nota Fiscal pelo responsável;

4.1.7. **Prazo mínimo** de validade da proposta: 60 (sessenta) dias, contado da data da sessão de recebimento dos envelopes nº 1 e nº 2;

4.1.8. **A licitante poderá substituir as condições expressas no subitem 4.1.4. até 4.1.7., presentes na Proposta Comercial, pela expressão “de acordo com o Edital”, pois o preenchimento diverso ao previsto no Edital desclassificará a empresa.**

4.2. O valor total ofertado deverá corresponder ao preço final, nele incluídos os acréscimos constantes do item VI da Proposta Comercial (Anexo III) ou benefícios que afetem o valor dos serviços, tais como isenções, imunidades ou outros de qualquer natureza, de sorte que o preço proposto na Proposta Comercial do licitante corresponda ao valor final a ser despendido pela UNITAU.

4.3. Após a abertura da sessão (item 2.2. deste Edital), não serão admitidos pedidos de desistência, retificação de preços ou de quaisquer outras condições oferecidas.



Universidade de Taubaté
Autarquia Municipal de Regime Especial
Reconhecida pelo Dec. Fed. Nº 78.924/76
Recredenciada pelo CEE/SP
CNPJ 45.176.153/0001-22

Reitoria
Rua 4 de Março, 432 Centro Taubaté-SP CEP:12020-270
Tel.: (12) 3625-4100 fax: (12)3632-7660 www.unitau.br reitoria@unitau.br

Pró-reitoria de Administração
Serviço de Licitações e Compras
Avenida 09 de Julho nº 246 Centro Taubaté/SP CEP:12020-200
Tel.: (12) 3632-8362 fax: (12) 3632-7559
compras@unitau.br

4.4. A proposta apresentada em desacordo com o disposto neste edital, será desclassificada.

4.5. O intervalo mínimo para cada lance será de 1% (um por cento) do valor total para o **ITEM**.

5- DA DOCUMENTAÇÃO PARA HABILITAÇÃO

5.1. HABILITAÇÃO JURÍDICA:

Os documentos para habilitação, a serem apresentados na forma do subitem 2.5. e que **deverão constar** do envelope “DOCUMENTAÇÃO”, serão os seguintes:

5.1.1. Registro Comercial, no caso de empresa individual.

5.1.2. Ato Constitutivo, Estatuto ou Contrato Social em vigor, cópia autenticada ou cópia simples acompanhada do original para autenticação, e alterações posteriores, ou consolidado, devidamente registrado no órgão competente, em se tratando de sociedade comercial; no caso de sociedade por ações, acompanhada de documento de eleição de seus administradores e, no caso de sociedade civil, acompanhada da Inscrição do Ato Constitutivo e de prova da diretoria em exercício.

5.1.2.1. **No caso da apresentação da documentação referente ao subitem 5.1.2 na fase de credenciamento, poderá a licitante deixar de apresentá-lo no envelope de documentos.**

5.1.3. Em se tratando de empresa ou sociedade estrangeira em funcionamento no País, deverá ser apresentado decreto de autorização e ato de registro ou autorização para funcionamento expedido pelo órgão competente, quando a atividade assim o exigir.

5.1.4. Prova de inscrição no Cadastro Nacional de Pessoas Jurídicas – CNPJ.



Universidade de Taubaté
Autarquia Municipal de Regime Especial
Reconhecida pelo Dec. Fed. Nº 78.924/76
Recredenciada pelo CEE/SP
CNPJ 45.176.153/0001-22

Reitoria

Rua 4 de Março, 432 Centro Taubaté-SP CEP:12020-270
Tel.: (12) 3625-4100 fax: (12)3632-7660 www.unitau.br reitoria@unitau.br

Pró-reitoria de Administração

Serviço de Licitações e Compras
Avenida 09 de Julho nº 246 Centro Taubaté/SP CEP:12020-200
Tel.: (12) 3632-8362 fax: (12) 3632-7559
compras@unitau.br

5.1.5. Certidão Simplificada da Junta Comercial do Estado da Licitante para que as empresas ME e EPP possam fazer uso dos benefícios previstos na Lei Complementar 123/06 e suas alterações.

5.1.6. Certidão Conjunta de Débitos relativos a Tributos Federais e a Dívida da União, emitida pela Receita Federal do Brasil (RFB) e Procuradoria-Geral da Fazenda Nacional (PGFN).

5.1.7. Prova de regularidade relativa ao Fundo de Garantia por Tempo de Serviço (FGTS), por meio de Certificado de Regularidade, emitido pela Caixa Econômica Federal.

5.1.8. Certidão Negativa relativa à Imposto de Circulação de Mercadorias e Serviços (ICMS), expedida pelo órgão fazendário estadual, ou declaração de isenção ou de não incidência, assinada pelo (s) representante (s) legal (is) da empresa, sob as penas da lei.

5.1.9. Certidão Negativa de Débitos Tributários Mobiliários - Imposto sobre Serviços de Qualquer Natureza (ISSQN), expedida pelo órgão fazendário municipal, ou declaração de isenção ou de não incidência, assinada pelo(s) representante(s) legal (is) da empresa, sob as penas da lei.

5.1.10. Certidão Negativa de Débitos Trabalhistas (CNDT), nos termos da Lei nº. 12.440, de 07 de julho de 2011.

5.1.11. Declaração de cumprimento do disposto no art. 7º, XXXIII, da Constituição Federal/88, conforme inciso V do artigo 27 da Lei Federal nº 8.666/93, em papel timbrado do licitante de que não mantém em seu quadro de empregados menores de 16 anos, nem menores de 18 anos em trabalho noturno, perigoso ou insalubre.

5.1.12. Certidão negativa de falência, em se tratando de sociedade comercial, ou certidão negativa de execução patrimonial, em se tratando de sociedade civil, expedida pelo distribuidor da sede da pessoa jurídica e, em se tratando de pessoa



Universidade de Taubaté
Autarquia Municipal de Regime Especial
Reconhecida pelo Dec. Fed. Nº 78.924/76
Recredenciada pelo CEE/SP
CNPJ 45.176.153/0001-22

Reitoria
Rua 4 de Março, 432 Centro Taubaté-SP CEP:12020-270
Tel.: (12) 3625-4100 fax: (12)3632-7660 www.unitau.br reitoria@unitau.br

Pró-reitoria de Administração
Serviço de Licitações e Compras
Avenida 09 de Julho nº 246 Centro Taubaté/SP CEP:12020-200
Tel.: (12) 3632-8362 fax: (12) 3632-7559
compras@unitau.br

física, expedida no domicílio da pessoa física, datada de, no máximo, 90 (noventa) dias anteriores à abertura desta sessão.

5.1.13. Caso a licitante declarada vencedora seja uma Microempresa e Empresa de Pequeno Porte, a mesma terá 05 (cinco) dias úteis, prorrogados por igual período a critério da Administração Pública, para regularizar pendências FISCAIS E TRABALHISTA, caso esta apresente alguma restrição, conforme o disposto nos artigos 42 e 43 da Lei Complementar 123/2006 e suas alterações.

5.1.15. Caso a Microempresa ou Empresa de Pequeno Porte que se beneficiar no disposto no subitem 5.1.12 não o fizer dentro do prazo estipulado no mesmo subitem, será convocada a segunda licitante melhor classificada para a verificação de suas condições habilitatórias, e assim sucessivamente até que aconteça a habilitação de uma das licitantes.

5.2. QUALIFICAÇÃO TÉCNICA

5.2.1. Atestado de capacidade técnica, fornecido por pessoas jurídicas de direito público ou privado, compatível em características e quantidades com o objeto da licitação.

Atestado(s) emitido(s) por pessoa(s) jurídica(s) de direito público ou privado, em nome do licitante, em pelo menos 50% da quantidade do Item.

O(s) atestado(s) deverá(ão) conter: prazo contratual e datas de início e término; local da prestação dos serviços; natureza da prestação dos serviços; quantidades executadas; caracterização do bom desempenho do licitante; outros dados característicos; e a identificação da pessoa jurídica emitente bem como o nome e o cargo do signatário.

A referida comprovação poderá ser efetuada pelo somatório das quantidades realizadas em tantos contratos quanto dispuser o licitante.

O(s) documento(s) devem conter a razão social, CNPJ, o nome e assinatura do representante legal, o endereço e o telefone de contato do(s) atestado(res), ou qualquer outra forma de que a Universidade de Taubaté possa valer-se para manter contato com a(s) empresa(s) declarante(s).



Universidade de Taubaté
Autarquia Municipal de Regime Especial
Reconhecida pelo Dec. Fed. Nº 78.924/76
Recredenciada pelo CEE/SP
CNPJ 45.176.153/0001-22

Reitoria
Rua 4 de Março, 432 Centro Taubaté-SP CEP:12020-270
Tel.: (12) 3625-4100 fax: (12)3632-7660 www.unitau.br reitoria@unitau.br

Pró-reitoria de Administração
Serviço de Licitações e Compras
Avenida 09 de Julho nº 246 Centro Taubaté/SP CEP:12020-200
Tel.: (12) 3632-8362 fax: (12) 3632-7559
compras@unitau.br

5.2.2. Registro no CREA (Conselho Regional de Engenharia, Agronomia) da Empresa e do Responsável Técnico.

6 – DA ABERTURA E JULGAMENTO DAS PROPOSTAS

6.1. Abertos os envelopes, as propostas serão rubricadas pelo Pregoeiro.

6.2. Examinadas as propostas, verificada sua conformidade com as especificações estabelecidas no Formulário Padrão de Proposta (Anexo III) e lidos os preços, o Pregoeiro relacionará todas as propostas em ordem crescente de valor. Em seguida, classificará o autor da proposta de menor preço e aqueles que tenham apresentado propostas em valores sucessivos e superiores em até 10% (dez por cento), relativamente à proposta de menor preço global do lote, em se tratando de lote com mais de um item, e menor preço do lote, em se tratando de item único.

6.3. Se a proposta contiver algum ponto que dificulte ou impossibilite sua clara compreensão, o pregoeiro poderá solicitar esclarecimento ao representante do licitante, sendo vedada a inclusão de documento novo.

6.3.1. constatado que está(ão) ausente(s) informação(ões) fundamental(ais) na proposta, o licitante será desclassificado do certame.

6.4. Quando não forem verificadas, no mínimo, 3 (três) propostas escritas de preços nas condições definidas no subitem 6.2., o Pregoeiro classificará as melhores propostas subseqüentes, até o máximo de 3 (três), para que seus autores participem dos lances verbais, quaisquer que sejam os preços oferecidos nas Propostas Comerciais.

6.5. Em seguida, será dado início à etapa de apresentação de lances verbais de forma seqüencial, a partir do autor da proposta de maior preço e os demais em ordem decrescente de valor, sendo que, no caso de empate de preço, a precedência do lance será decidida por sorteio.

6.6. Os lances verbais deverão ser inferiores ao da proposta de menor preço.



Universidade de Taubaté
Autarquia Municipal de Regime Especial
Reconhecida pelo Dec. Fed. Nº 78.924/76
Recredenciada pelo CEE/SP
CNPJ 45.176.153/0001-22

Reitoria
Rua 4 de Março, 432 Centro Taubaté-SP CEP:12020-270
Tel.: (12) 3625-4100 fax: (12)3632-7660 www.unitau.br reitoria@unitau.br

Pró-reitoria de Administração
Serviço de Licitações e Compras
Avenida 09 de Julho nº 246 Centro Taubaté/SP CEP:12020-200
Tel.: (12) 3632-8362 fax: (12) 3632-7559
compras@unitau.br

6.6.1. caso o objeto do Pregão tenha mais de um item, o Pregoeiro realizará a etapa de lances para todos os itens, para só então iniciar a etapa de habilitação dos licitantes que tiverem oferecido o menor preço.

6.7. A desistência ao direito de apresentar lance verbal implicará a exclusão do licitante dessa etapa, sendo considerado o preço de sua Proposta Comercial para efeito de classificação das ofertas.

6.8. Não havendo mais interessados em apresentar lance verbal, será encerrada a etapa competitiva e serão ordenadas as propostas pelo critério de menor preço global do lote, em se tratando de lote com mais de um item, e menor preço do lote, em se tratando de item único.

6.9. Caso não se realize lances verbais, ou a empresa classificada em primeiro lugar seja inabilitado, o Pregoeiro poderá, a seu critério, negociar diretamente com o proponente da melhor proposta para que seja obtido preço melhor.

6.10. O Pregoeiro examinará a aceitabilidade da primeira proposta classificada, quanto ao objeto e valor, suspendendo a sessão para a análise dos documentos referidos no item 5.1.1 a 5.1.16, e, em seguida, decidirá motivadamente, conforme definido neste Edital e seus anexos.

6.11. Será classificado em 1º lugar a licitante que apresentar a proposta de menor preço global, em se tratando de Lote único, ou menor preço por item, havendo mais de um item, cujo objeto lhe(s) será(ão) adjudicado(s), caso seja(m) habilitado(s).

6.12. Quando o critério de julgamento for o de menor preço global, em se tratando de Lote único composto de mais de um bem, a licitante vencedora deverá, após 02 dias da adjudicação, fornecer o valor unitário de cada bem.

6.12.1. Para os Lotes compostos por vários itens, após a reunião do Pregão, o licitante vencedor terá dois dias úteis para apresentar (por e-mail, fac-símile etc.) nova planilha com os novos preços diluídos. Os novos preços diluídos deverão respeitar os valores de mercado. O vencedor não poderá supervalorizar o valor de um



Universidade de Taubaté
Autarquia Municipal de Regime Especial
Reconhecida pelo Dec. Fed. Nº 78.924/76
Recredenciada pelo CEE/SP
CNPJ 45.176.153/0001-22

Reitoria
Rua 4 de Março, 432 Centro Taubaté-SP CEP:12020-270
Tel.: (12) 3625-4100 fax: (12)3632-7660 www.unitau.br reitoria@unitau.br

Pró-reitoria de Administração
Serviço de Licitações e Compras
Avenida 09 de Julho nº 246 Centro Taubaté/SP CEP:12020-200
Tel.: (12) 3632-8362 fax: (12) 3632-7559
compras@unitau.br

item em detrimento de outro. Cabe lembrar que a Lei 8666/93 em seu Art. 48, II, condena a apresentação de preços manifestadamente inexequíveis.

7 - DA HABILITAÇÃO

7.1. Será aberto o envelope contendo a documentação do licitante classificado em 1º lugar, para confirmação de suas condições habilitatórias, cabendo ao pregoeiro tirar dúvidas e/ou sanear falhas relativas à documentação na própria sessão, vedada à inclusão de documento novo.

7.2. Se, apesar do saneamento previsto no subitem anterior, o licitante classificado não atender às exigências para habilitação, o Pregoeiro examinará a oferta subsequente de menor preço, verificando a aceitabilidade do objeto e valor, conforme subitem 6.10, bem como verificará condições de habilitação do autor e assim sucessivamente, até a apuração de oferta aceitável, cujo autor atenda aos requisitos de habilitação. Sendo declarado vencedor e a ele adjudicado o objeto do certame.

7.3. Na hipótese do subitem 7.2., o Pregoeiro poderá negociar diretamente com o licitante para que seja obtido o melhor preço.

7.4. Os documentos de habilitação (envelope nº 2) de todos os participantes deste Pregão ficarão mantidos na UNITAU até a finalização da entrega do objeto da contratação, após o que os licitantes terão o prazo de 3 (três) dias para solicitar a sua devolução, sendo inutilizados decorrido tal prazo.

7.5. Caso a licitante declarada vencedora seja uma Microempresa e Empresa de Pequeno Porte, a mesma terá 05 (cinco) dias úteis, prorrogados por igual período a critério da Administração Pública, para regularizar pendências FISCAIS E TRABALHISTA, caso esta apresente alguma restrição, conforme o disposto nos artigos 42 e 43 da Lei Complementar 123/2006 e suas alterações, situação válida somente para as certidões de natureza fiscal.

7.6. Caso a Microempresa ou Empresa de Pequeno Porte que se beneficiar no disposto no subitem 7.5 não o fizer dentro do prazo estipulado no mesmo subitem,



Universidade de Taubaté
Autarquia Municipal de Regime Especial
Reconhecida pelo Dec. Fed. Nº 78.924/76
Recredenciada pelo CEE/SP
CNPJ 45.176.153/0001-22

Reitoria

Rua 4 de Março, 432 Centro Taubaté-SP CEP:12020-270
Tel.: (12) 3625-4100 fax: (12)3632-7660 www.unitau.br reitoria@unitau.br

Pró-reitoria de Administração

Serviço de Licitações e Compras
Avenida 09 de Julho nº 246 Centro Taubaté/SP CEP:12020-200
Tel.: (12) 3632-8362 fax: (12) 3632-7559
compras@unitau.br

será convocada a segunda licitante melhor classificada para a verificação de suas condições habilitatórias, e assim sucessivamente até que aconteça a habilitação de uma das licitantes.

8 - DOS RECURSOS, DA HOMOLOGAÇÃO E DA ADJUDICAÇÃO

8.1. Até 02 (dois) dias úteis antes da data fixada para recebimento das propostas, qualquer pessoa, física ou jurídica, poderá impugnar este Edital de Pregão.

8.2. Caberá ao Pregoeiro decidir sobre a impugnação no prazo máximo de 24 (vinte e quatro) horas antes da data marcada para a Sessão.

8.3. Acolhida a impugnação contra o Edital, será designada nova data para a realização do certame, dando conhecimento aos interessados.

8.4. Declarada a vencedora, qualquer licitante poderá manifestar imediata e motivadamente a intenção de recorrer, com registro em ata da síntese de suas razões, quando lhe será concedido o prazo de 03 (três) dias para apresentação das razões do recurso, ficando as demais licitantes intimados para apresentar contra-razões em igual prazo, que começará a correr do término do prazo da recorrente, sendo-lhes assegurada vista imediata dos autos.

8.5. A falta de manifestação imediata e motivada da licitante ou da apresentação das razões do recurso, de que dispõe o subitem anterior, importará na preclusão dessa fase processual e a adjudicação do(s) objeto(s) da licitação à vencedora, pelo Pregoeiro, seguindo-se a homologação pela autoridade competente.

8.6. Os recursos interpostos em face das decisões do Pregoeiro terão efeito suspensivo, ou seja, o prazo de validade das propostas será interrompido até que haja uma decisão e só então voltará a ser contado.

8.7. O acolhimento do recurso importará a invalidação apenas dos atos insuscetíveis de aproveitamento.



Universidade de Taubaté
Autarquia Municipal de Regime Especial
Reconhecida pelo Dec. Fed. Nº 78.924/76
Recredenciada pelo CEE/SP
CNPJ 45.176.153/0001-22

Reitoria
Rua 4 de Março, 432 Centro Taubaté-SP CEP:12020-270
Tel.: (12) 3625-4100 fax: (12)3632-7660 www.unitau.br reitoria@unitau.br

Pró-reitoria de Administração
Serviço de Licitações e Compras
Avenida 09 de Julho nº 246 Centro Taubaté/SP CEP:12020-200
Tel.: (12) 3632-8362 fax: (12) 3632-7559
compras@unitau.br

8.8. Decididos os recursos e constatada a regularidade dos atos procedimentais, a autoridade competente fará a adjudicação do(s) objeto(s) da licitação à(s) licitante(s) vencedora(s) e homologará o procedimento.

9 - DAS PENALIDADES

9.1. Ficará impedido de licitar e contratar com a Administração, pelo prazo de até 02 (dois) anos, ou enquanto perdurarem os motivos determinantes da punição, o licitante que, convocado dentro do prazo de validade de sua proposta, não assinar o contrato ou instrumento equivalente, não entregar documentação exigida para o certame, apresentar documentação falsa, ensejar o retardamento da execução do objeto da contratação, não mantiver a proposta, lance ou oferta, falhar ou fraudar na execução do contrato, comportar-se de modo inidôneo ou cometer fraude fiscal, sendo-lhe assegurada a defesa prévia.

9.2. As demais serão aplicadas conforme descrito na Minuta de Contrato (Anexo IV).

10 – DO CONTRATO

10.1. A aquisição decorrente desta licitação será formalizada mediante a celebração de termo de contrato, cuja minuta integra este edital como Anexo IV, e não poderá ser objeto de subcontratação.

10.2. A adjudicatária deverá assinar o contrato relativo ao objeto adjudicado, no prazo de 05 (cinco) dias úteis, a contar da publicação da Homologação do processo.

10.2.1. A recusa injustificada da licitante vencedora em assinar o Contrato, caracterizará o descumprimento da obrigação assumida, considerando-se decaído seu direito de vencedor e sujeitando-o às penalidades previstas no item 09 e seus subitens.

10.2.2. É facultado à UNITAU, na hipótese de recusa da licitante vencedora em assinar o contrato, convocar para contratação, em sessão pública, as licitantes remanescentes, respeitada a ordem de classificação.

10.2.3. Não serão apenas as licitantes convocadas na forma do subitem 10.2.2. supra que não concordarem em celebrar o contrato.



Universidade de Taubaté
Autarquia Municipal de Regime Especial
Reconhecida pelo Dec. Fed. Nº 78.924/76
Recredenciada pelo CEE/SP
CNPJ 45.176.153/0001-22

Reitoria
Rua 4 de Março, 432 Centro Taubaté-SP CEP:12020-270
Tel.: (12) 3625-4100 fax: (12)3632-7660 www.unitau.br reitoria@unitau.br

Pró-reitoria de Administração
Serviço de Licitações e Compras
Avenida 09 de Julho nº 246 Centro Taubaté/SP CEP:12020-200
Tel.: (12) 3632-8362 fax: (12) 3632-7559
compras@unitau.br

10.3. O prazo de vigência deste instrumento será conforme Minuta de Contrato (Anexo IV).

11 – DA CAUÇÃO

11.1. No ato da assinatura do contrato o licitante vencedor deverá apresentar caução equivalente a 5% (cinco por cento) do valor inicial, por qualquer das modalidades abaixo:

- a) depósito em dinheiro ou títulos da dívida pública;
- b) seguro garantia;
- c) fiança bancária.

11.2. A expressão monetária da caução deverá ser mantida sempre que se alterar o valor contratual, preservando-se, assim, o percentual de 5% (cinco por cento), mas seu valor será liberado integralmente apenas ao final da execução contratual satisfatória; ou pelo saldo, se houver, procedidos eventuais descontos.

12 - DO PRAZO DE ENTREGA E DO RECEBIMENTO

12.1. O objeto desta licitação será recebido conforme Anexo I - Termo de Referência, Anexo II e Minuta de Contrato.

13 - DO PAGAMENTO

13.1. Pagamento será realizado em até 21 dias, após o Registro de Recebimento emitido pela Diretoria de Obras da UNITAU e ateste da Nota Fiscal pelo responsável, conforme Anexo I – Termo de Referência.

14 - DAS DISPOSIÇÕES FINAIS

14.1. O Edital estará disponível na sala da Comissão Permanente de Licitação, localizada na Avenida Nove de Julho, nº 246, Centro – Taubaté – SP, no valor de R\$ 10,00, informações pelos telefones (12) 3632-8362/3632-7559/3631-2338. O Edital também estará disponível (gratuitamente), para download, na página da UNITAU na Internet, no endereço www.unitau.br.



Universidade de Taubaté
Autarquia Municipal de Regime Especial
Reconhecida pelo Dec. Fed. Nº 78.924/76
Recredenciada pelo CEE/SP
CNPJ 45.176.153/0001-22

Reitoria
Rua 4 de Março, 432 Centro Taubaté-SP CEP:12020-270
Tel.: (12) 3625-4100 fax: (12)3632-7660 www.unitau.br reitoria@unitau.br

Pró-reitoria de Administração
Serviço de Licitações e Compras
Avenida 09 de Julho nº 246 Centro Taubaté/SP CEP:12020-200
Tel.: (12) 3632-8362 fax: (12) 3632-7559
compras@unitau.br

14.2. Nenhuma indenização será devida às empresas licitantes pela elaboração de proposta ou apresentação de documentos relativos a esta licitação.

14.3. Quando todos os licitantes forem desclassificados ou inabilitados, poderá o Pregoeiro fixar-lhes o prazo de 02 (dois) dias para apresentação de outras propostas ou novas documentações escoimadas das causas que ensejaram o ato de desclassificação ou inabilitação.

14.4. Da sessão será lavrada ata com a relação das empresas licitantes e todas as ocorrências que interessarem ao certame, conforme previsto no Regulamento do Pregão. Essa ata será assinada pelo pregoeiro e pelos licitantes presentes na sessão.

14.5. Sem prejuízo das disposições contidas no Capítulo III da Lei Federal nº 8.666/93, o presente Edital e a proposta da adjudicatária serão partes do Termo de Contrato ou instrumento equivalente.

14.6. O Termo de Contrato ou instrumento equivalente poderá ser alterado nos casos previstos no art. 65 da Lei Federal nº 8.666/93, desde que haja interesse da Administração.

14.7. O Pregoeiro, ou autoridade superior, poderá promover diligências destinadas a elucidar ou complementar a instrução do processo, em qualquer fase da licitação, fixando prazos para atendimento.

14.8. O Pregoeiro ou autoridade superior poderá subsidiar-se em pareceres emitidos por técnicos ou especialistas na matéria objeto desta licitação.

14.9. Consultas **deverão** ser dirigidas ao Pregoeiro por meio do e-mail **questionamentos@unitau.br**. **Não utilizar outro email** para formular perguntas, pois não são de acesso do Pregoeiro e da Equipe de Apoio. Ou pessoalmente no Serviço de Licitações da UNITAU.

14.10. Toda comunicação oficial dar-se-á pelo "site" www.unitau.br e por publicação, nos termos da legislação vigente.



Universidade de Taubaté
Autarquia Municipal de Regime Especial
Reconhecida pelo Dec. Fed. Nº 78.924/76
Recredenciada pelo CEE/SP
CNPJ 45.176.153/0001-22

Reitoria

Rua 4 de Março, 432 Centro Taubaté-SP CEP:12020-270
Tel.: (12) 3625-4100 fax: (12)3632-7660 www.unitau.br reitoria@unitau.br

Pró-reitoria de Administração

Serviço de Licitações e Compras
Avenida 09 de Julho nº 246 Centro Taubaté/SP CEP:12020-200
Tel.: (12) 3632-8362 fax: (12) 3632-7559
compras@unitau.br

14.10.1. As dúvidas decorrentes da interpretação deste Edital e as informações adicionais, que se fizerem necessárias à elaboração das Propostas, deverão ser apresentadas por escrito ou e-mail, conforme informações constantes do item 01 deste Edital, **até as 9h do dia 20/03/2019**.

14.10.2. O Pregoeiro responderá os questionamentos até as **9h do dia 21/03/2019**, por meio do site da Universidade (www.unitau.br).

14.10.3. Os pedidos de esclarecimentos de que trata o subitem 14.10.1, não constituirão, necessariamente, motivos para que se altere a data e o horário do Pregão.

14.10.4. Para **as respostas** às consultas formuladas, o Pregoeiro utilizar-se de meios eletrônicos divulgando a resposta por meio do **site da Universidade** (www.unitau.br).

14.11. O resultado final deste procedimento licitatório será divulgado por meio de publicação no Diário Oficial do Estado de São Paulo, com indicação da modalidade, do número de ordem e da série anual, do objeto, do valor total e da licitante vencedora.

Taubaté, 22 de março de 2019.

Jéssica Oliveira Santos
Pregoeira



Universidade de Taubaté
Autarquia Municipal de Regime Especial
Reconhecida pelo Dec. Fed. Nº 78.924/76
Recredenciada pelo CEE/SP
CNPJ 45.176.153/0001-22

Reitoria
Rua 4 de Março, 432 Centro Taubaté-SP CEP:12020-270
Tel.: (12) 3625-4100 fax: (12)3632-7660 www.unitau.br reitoria@unitau.br

Pró-reitoria de Administração
Serviço de Licitações e Compras
Avenida 09 de Julho nº 246 Centro Taubaté/SP CEP:12020-200
Tel.: (12) 3632-8362 fax: (12) 3632-7559
compras@unitau.br

ANEXO I

PREGÃO PRESENCIAL Nº 04/2019

Item	Descrição do material/serviço	Unidade	Quantidade
1.	PLATAFORMA MOTORIZADA PARA PESSOAS COM MOBILIDADE REDUZIDA INSTALADA, COM AS SEGUINTESS CARACTERÍSTICAS MÍNIMAS DE FABRICAÇÃO: ALIMENTAÇÃO: 220V TRIFÁSICO, POTÊNCIA 2,2KW; ACIONAMENTO: HIDRÁULICO OU MECÂNICO POR FUSO; CAPACIDADE MÍNIMA DE CARGA: 250 KG; VELOCIDADE: 6M/MIN; PARADAS: 02 (DUAS); PERCURSO: 4,00M (ENTRE PISO ACABADO INFERIOR E PISO ACABADO SUPERIOR); ENCLAUSURAMENTO: DEVE SER FORNECIDO EM ESTRUTURA EM AÇO COM ACABAMENTO EM VIDROS INCOLOR LAMINADO DE 08MM (OITO MILÍMETROS) EM PELO MENOS 03 LADOS (FRENTE, FUNDO E UMA LATERAL). PREVERTETO ENVIDRAÇADO COM ALTURA MÍNIMA DE 2,40M EM RELAÇÃO AO PISO SUPERIOR ACABADO; CABINE: PREVER PROTEÇÃO NAS LATERAIS E FUNDO DA CABINE PARA EVITAR CONTATO INVOLUNTÁRIO COM A CAIXA DE ENCLAUSURAMENTO EXTERNO COM ALTURA MÍNIMA DE 1,10M. PREVER TRAVAMENTO ELETROMECAÂNICO (BARRA DE PROTEÇÃO) OU ÓTICO QUE IMPEÇA O FUNCIONAMENTO DA PLATAFORMA EM CASO DE CONTATO COM A PORTA. PREVER SISTEMA DE TRAVAMENTO QUE IMPEÇA O MOVIMENTO EM CASO DE PORTA ABERTA. PREVER ILUMINAÇÃO INTERNA E VENTILAÇÃO FORÇADA; PORTAS: TIPO EIXO VERTICAL, MÍNIMO DE 2,0M DE ALTURA; PISO: ANTIDERRAPANTE; BOTOEIRA DE CABINE: BOTÕES DE PRESSÃO CONSTANTE, SENDO UM BOTÃO PARA CADA ANDAR, BOTÃO DE EMERGÊNCIA E ALARME, CHAVES DE LUZ E VENTILADOR; BOTOEIRA DE PAVIMENTO: EM CADA ANDAR, COM INDICADOR VISUAL; CORRIMÃO: EM TUBO DE AÇO INOX EM UMA DAS LATERAIS; TETO: DEVERÁ POSSUIR ILUMINAÇÃO ARTIFICIAL E VENTILADOR; SINALIZAÇÃO: CONFORME NORMAS CITADAS. PREVER ACESSIBILIDADE EM BRAILE; SISTEMA DE RESGATE POR 'NOBREAK'. MANUTENÇÃO PREVENTIVA E CORRETIVA POR 12 MESES JÁ INCLUSA. CONFORME NORMAS VIGENTES E DEMAIS INFORMAÇÕES CONSTANTES NO TERMO DE REFERÊNCIA E DESENHOS, ANEXOS.	Peça	01



Universidade de Taubaté
Autarquia Municipal de Regime Especial
Reconhecida pelo Dec. Fed. Nº 78.924/76
Recredenciada pelo CEE/SP
CNPJ 45.176.153/0001-22

Reitoria
Rua 4 de Março, 432 Centro Taubaté-SP CEP:12020-270
Tel.: (12) 3625-4100 fax: (12)3632-7660 www.unitau.br reitoria@unitau.br

Pró-reitoria de Administração
Serviço de Licitações e Compras
Avenida 09 de Julho nº 246 Centro Taubaté/SP CEP:12020-200
Tel.: (12) 3632-8362 fax: (12) 3632-7559
compras@unitau.br

TERMO DE REFERÊNCIA

DIRETORIA DE OBRAS E MANUTENÇÃO

Aquisição de Bens

(1) Objeto

Aquisição de plataforma para acessibilidade, com caixa de enclausuramento, inclusive teto, envidraçada, duas paradas, a ser usada em área descoberta conforme 'layout' anexo, no Departamento de Letras da Universidade de Taubaté, com fornecimento de todo o material. A plataforma deverá ser fornecida instalada, bem como deverá ser previsto a prestação de serviços de manutenção preventiva e corretiva pelo prazo de um ano da data de instalação.

(2) Motivação

A instalação de plataforma é necessária para adequação do atual departamento de letras às condições de acessibilidade, permitindo que pessoas com dificuldade de locomoção, como cadeirantes, por exemplo, possam acessar com autonomia e facilidade os ambientes do andar superior do departamento, entre eles, as salas de aula e auditório. A manutenção preventiva pelo prazo de um ano é necessária para manutenção da garantia do fabricante, bem como garantir o bom funcionamento do equipamento, atendendo inclusive, a exigências legais para operação.

(3) Especificações técnicas

3.1 – Fornecimento, instalação, teste e ajuste de uma plataforma motorizada, para uso em área descoberta, por pessoas com mobilidade reduzida, inclusive cadeirantes, conforme especificações técnicas e normas da ABNT NBR 9050, NBR 15655-1 (Iso9386) e instrução normativa NM 313, seguindo as seguintes características mínimas de fabricação:

- Alimentação: 220v trifásico, potência 2,2kW;
- Acionamento: hidráulico ou mecânico por fuso;
- Capacidade mínima de carga: 250 kg;
- Velocidade: 6m/min;
- Paradas: 02 (duas);
- Percurso: 4,00 m (entre piso acabado inferior e piso acabado superior);
- Enclausuramento: deve ser fornecido em estrutura em aço com acabamento em vidros incolor laminado de 08mm (oito milímetros) em pelo menos 03 lados (frente, fundo e uma lateral). Prever teto envidraçado com altura mínima de 2,40m em relação ao piso superior acabado;
- Cabine: Prever proteção nas laterais e fundo da cabine para evitar contato involuntário com a caixa de enclausuramento externo com altura mínima de 1,10m. Prever travamento eletromecânico (barra de proteção) ou ótico que impeça o funcionamento da plataforma em caso de contato com a porta. Prever sistema de travamento que impeça o movimento em caso de porta aberta. Prever iluminação interna e ventilação forçada;
- Portas: tipo eixo vertical, mínimo de 2,0m de altura;
- Piso: antiderrapante;
- Botoeira de cabine: botões de pressão constante, sendo um botão para cada andar, botão de emergência e alarme, chaves de luz e ventilador;
- Botoeira de pavimento: em cada andar, com indicador visual;
- Corrimão: em tubo de aço inox em uma das laterais;
- Teto: deverá possuir iluminação artificial e ventilador;
- Sinalização: conforme normas citadas. Prever acessibilidade em braile;
- Sistema de resgate por 'nobreak'.



Universidade de Taubaté
Autarquia Municipal de Regime Especial
Reconhecida pelo Dec. Fed. Nº 78.924/76
Recredenciada pelo CEE/SP
CNPJ 45.176.153/0001-22

Reitoria

Rua 4 de Março, 432 Centro Taubaté-SP CEP:12020-270
Tel.: (12) 3625-4100 fax: (12)3632-7660 www.unitau.br reitoria@unitau.br

Pró-reitoria de Administração

Serviço de Licitações e Compras
Avenida 09 de Julho nº 246 Centro Taubaté/SP CEP:12020-200
Tel.: (12) 3632-8362 fax: (12) 3632-7559
compras@unitau.br

3.2 – A empresa deverá fornecer assistência técnica e manutenções preventivas e corretivas no prazo de um ano, a contar da data de instalação do equipamento.

Deverá ser previsto visitas mensais (mínimo de uma por mês) agendadas para as manutenções preventivas, e visitas para atendimento emergencial em caso de falhas (com ou sem pessoas presas). As visitas emergências devem ocorrer no prazo de até 24h (vinte e quatro horas) do horário de comunicação da emergência pela Unitau, caso não haja pessoas presas e de até 02h (duas horas), caso haja pessoa presa na cabine.

(4) Prazo, local e condições de entrega ou execução

Local de entrega dos materiais e montagem da plataforma:

Departamento de Letras - Rua Visconde do Rio Brando, nº22 – Centro – Taubaté/SP – CEP: 12020-040.

Toda entrega deverá ser agendada com a Diretoria de Obras e Manutenção (D.O.M.) da Unitau, pelo telefone (12) 3631-8000, para solicitação de permissão junto a prefeitura, bem como liberação de entrada e disponibilização de local para descarregamento.

O horário para entrega deverá ser das 8h às 11h e das 14h às 16 horas.

Prazo de execução dos serviços: 80 (oitenta) dias corridos da data de assinatura do contrato e caso haja justificativa apresentada com a devida documentação necessária, poderá o prazo ser estendido em até 15 dias, sendo que a prorrogação do prazo será objeto de análise da unidade requisitante para aprovação.

(5) Prazo e condições de garantia

O prazo de garantia do serviço executado, incluindo defeitos no material utilizado será de no mínimo 12 meses.

(6) Responsável pelo recebimento, endereço eletrônico e telefone

D.O.M – Diretoria de Obras e Manutenção – email: dom@unitau.br – Telefone: (12) 3631-8000

Eng. Marcos Antonio Lopes – Chefe dos serviços de obras

Eng. Nilton Martins – Diretor de Obras e Manutenção

(7) Condições e prazos de pagamento

Pagamento em até 21 dias, a contar da data de finalização dos serviços, conforme registro de recebimento que será efetuado pela Diretoria de Obras e Manutenção (DOM) e registrado após conferência e aceite dos responsáveis técnicos.

(8) Obrigações da contratante

Liberação de entrega de material junto à prefeitura;

Disponibilização de local para guarda do material dentro do departamento;

Fiscalizar a entrega do material;

Permitir a entrada dos funcionários da contratada no prédio, onde será depositado o material da entrega;

Fornecer ponto de energia trifásico, 220v, próximo ao local de instalação para alimentação da plataforma;

Adequações e obras civis no entorno da cabine.

(9) Obrigações da contratada

A contratada deverá fornecer projetos de instalação antes do início das atividades para aprovação da Unitau;

A empresa deverá designar um encarregado responsável na obra que será responsável por todas as tratativas entre a UNITAU e a contratada;

Realizar a entrega dos materiais, bem com seu descarregamento e transporte para o departamento;



Universidade de Taubaté
Autarquia Municipal de Regime Especial
Reconhecida pelo Dec. Fed. Nº 78.924/76
Recredenciada pelo CEE/SP
CNPJ 45.176.153/0001-22

Reitoria

Rua 4 de Março, 432 Centro Taubaté-SP CEP:12020-270
Tel.: (12) 3625-4100 fax: (12)3632-7660 www.unitau.br reitoria@unitau.br

Pró-reitoria de Administração

Serviço de Licitações e Compras
Avenida 09 de Julho nº 246 Centro Taubaté/SP CEP:12020-200
Tel.: (12) 3632-8362 fax: (12) 3632-7559
compras@unitau.br

Utilizar pessoal capacitado para o transporte e entrega dos materiais;

Realização dos serviços, seguindo todas as recomendações técnicas e dentro do prazo estipulado, conforme descrito neste Termo de Referência;

Seguir todas as condições de segurança visando a integridade do funcionário e terceiros;

Se responsabilizar por quaisquer danos causados à Unitau, decorrentes de imperícia, imprudência e negligência na realização das atividades;

A contratada deverá se responsabilizar pela qualidade dos materiais, não sendo aceito qualquer problema com a qualidade dos materiais, devendo ser de primeira qualidade, especialmente quanto ao acabamento, seguindo sempre as condições estabelecidas na Associação Brasileira de Normas Técnicas – ABNT e especificações técnicas dos fabricantes;

A contratada deverá garantir o serviço completo de instalação e acabamento da plataforma, considerando todos os insumos, mesmo os não descritos nesse termo de referência, bem como todo ferramental necessário para a execução dos serviços;

Fornecer todo o EPI e fiscalizar seu uso para evitar possíveis intercorrências com o descumprimento das Normas de Segurança;

Andaimes, ferramentas e equipamentos, a contratada é responsável por sua guarda e segurança, mesmo sendo o canteiro de obras dentro do Departamento de Letras;

Garantir a limpeza e organização nos locais de trabalhados, durante e após a conclusão dos serviços;

A empresa antes da entrega do material deverá fornecer uma listagem completa para controle e conferência dos materiais no momento do recebimento, incluindo os materiais de obra e todos os demais necessários a execução dos serviços;

Os serviços serão executados fora do período de aulas, em dias e horários a serem agendados entre a contratada e a diretoria do departamento. Caso a contratada queira trabalhar fora do horário comercial e dias não úteis, deverá apenas programar e avisar com antecedência o Engenheiro Responsável na DOM para que se possa comunicar as áreas de vigilância e demais interessados;

Todos os funcionários deverão estar identificados e uma lista com nome e documento de identificação de cada um deverá ser apresentada ao Responsável Técnico da UNITAU para o controle de acesso da mesma;

Deverá ser fornecido, ao término das instalações, documentação completa do equipamento, tais como, manual de instruções em português e termo de garantia do equipamento de no mínimo, 12 (doze) meses.

(10) Qualificação técnica

Atestado de capacidade técnica, fornecido por pessoas jurídicas de direito público ou privado, compatível em características e quantidades com o objeto da licitação.

Atestado(s) emitido(s) por pessoa(s) jurídica(s) de direito público ou privado, em nome do licitante, em pelo menos 50% da quantidade do Item.

O(s) atestado(s) deverá(ão) conter: prazo contratual e datas de início e término; local da prestação dos serviços; natureza da prestação dos serviços; quantidades executadas; caracterização do bom desempenho do licitante; outros dados característicos; e a identificação da pessoa jurídica emitente bem como o nome e o cargo do signatário.



Universidade de Taubaté
Autarquia Municipal de Regime Especial
Reconhecida pelo Dec. Fed. Nº 78.924/76
Recredenciada pelo CEE/SP
CNPJ 45.176.153/0001-22

Reitoria
Rua 4 de Março, 432 Centro Taubaté-SP CEP:12020-270
Tel.: (12) 3625-4100 fax: (12)3632-7660 www.unitau.br reitoria@unitau.br

Pró-reitoria de Administração
Serviço de Licitações e Compras
Avenida 09 de Julho nº 246 Centro Taubaté/SP CEP:12020-200
Tel.: (12) 3632-8362 fax: (12) 3632-7559
compras@unitau.br

A referida comprovação poderá ser efetuada pelo somatório das quantidades realizadas em tantos contratos quanto dispuser o licitante.

O(s) documento(s) devem conter a razão social, CNPJ, o nome e assinatura do representante legal, o endereço e o telefone de contato do(s) atestado(res), ou qualquer outra forma de que a Universidade de Taubaté possa valer-se para manter contato com a(s) empresa(s) declarante(s).


Registro no CREA (Conselho Regional de Engenharia, Agronomia) da Empresa e do Responsável Técnico.

(11) Critério de avaliação das propostas
Menor preço global do item.

(12) Condições gerais
Visita poderá ser agendada ao local da obra. As empresas interessadas deverão agendar com na Diretoria de Obras e Manutenção (DOM) da Universidade de Taubaté, através do telefone (0xx12) 3631-8000, email dom@unitau.br visando agendar a visita até 48h antes da Licitação das 08h as 11h e das 14h as 17h de segunda a sexta-feira.

Nilton da Silva Martins
Diretor de Obras e Manutenção

ANEXO II

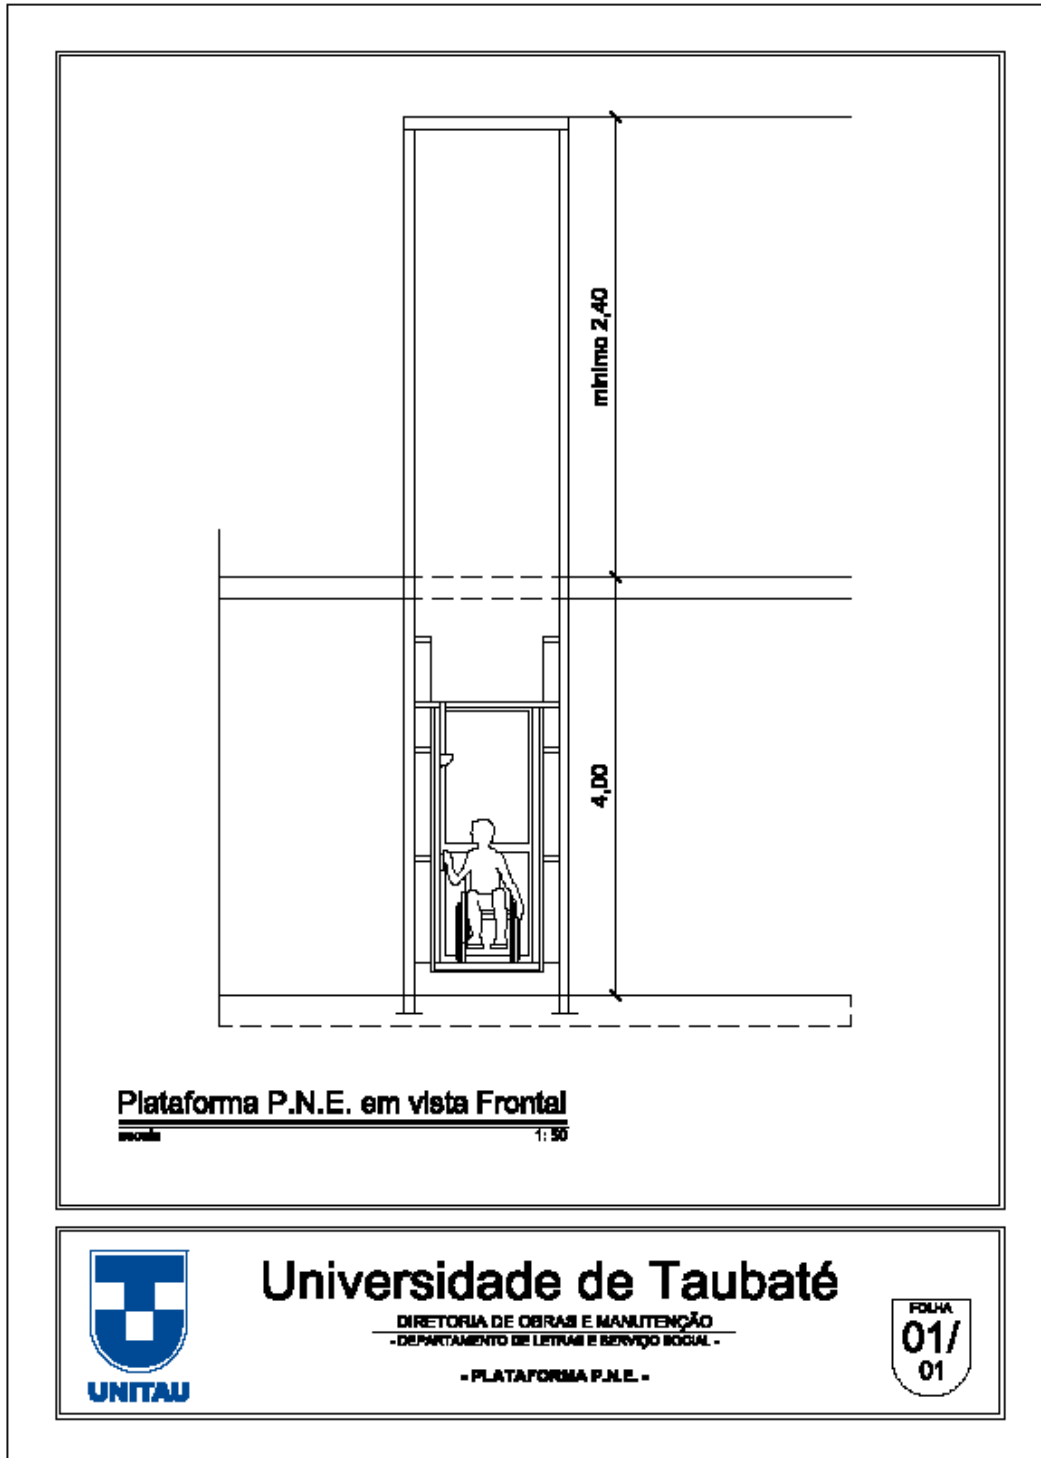




Universidade de Taubaté
Autarquia Municipal de Regime Especial
Reconhecida pelo Dec. Fed. Nº 78.924/76
Recredenciada pelo CEE/SP
CNPJ 45.176.153/0001-22

Reitoria
Rua 4 de Março, 432 Centro Taubaté-SP CEP:12020-270
Tel.: (12) 3625-4100 fax: (12)3632-7660 www.unitau.br reitoria@unitau.br

Pró-reitoria de Administração
Serviço de Licitações e Compras
Avenida 09 de Julho nº 246 Centro Taubaté/SP CEP:12020-200
Tel.: (12) 3632-8362 fax: (12) 3632-7559
compras@unitau.br

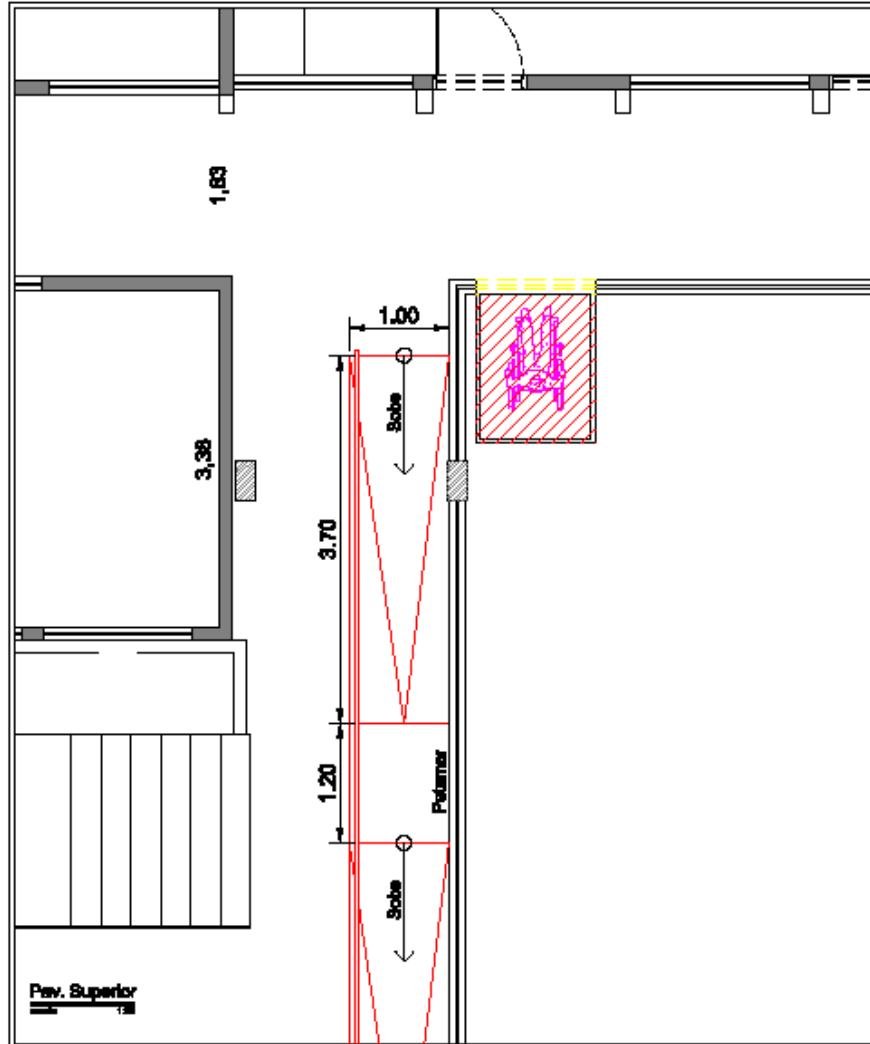

Universidade de Taubaté

DIRETORIA DE OBRAS E MANUTENÇÃO
- DEPARTAMENTO CIÊNCIAS SOCIAIS E LETRAS -
- ESTUDO ACESSIBILIDADE -

- PLANTA -

Responsável Técnico
Eng^o Nilce Martins

Data
Janeiro / 2010

Escala
1:20

Autores do Projeto
Arq^o Beatriz Kuhlvert

Desenho
Arq^o Beatriz Kuhlvert






Universidade de Taubaté
Autarquia Municipal de Regime Especial
Reconhecida pelo Dec. Fed. Nº 78.924/76
Recredenciada pelo CEE/SP
CNPJ 45.176.153/0001-22

Reitoria
Rua 4 de Março, 432 Centro Taubaté-SP CEP:12020-270
Tel.: (12) 3625-4100 fax: (12)3632-7660 www.unitau.br reitoria@unitau.br

Pró-reitoria de Administração
Serviço de Licitações e Compras
Avenida 09 de Julho nº 246 Centro Taubaté/SP CEP:12020-200
Tel.: (12) 3632-8362 fax: (12) 3632-7559
compras@unitau.br

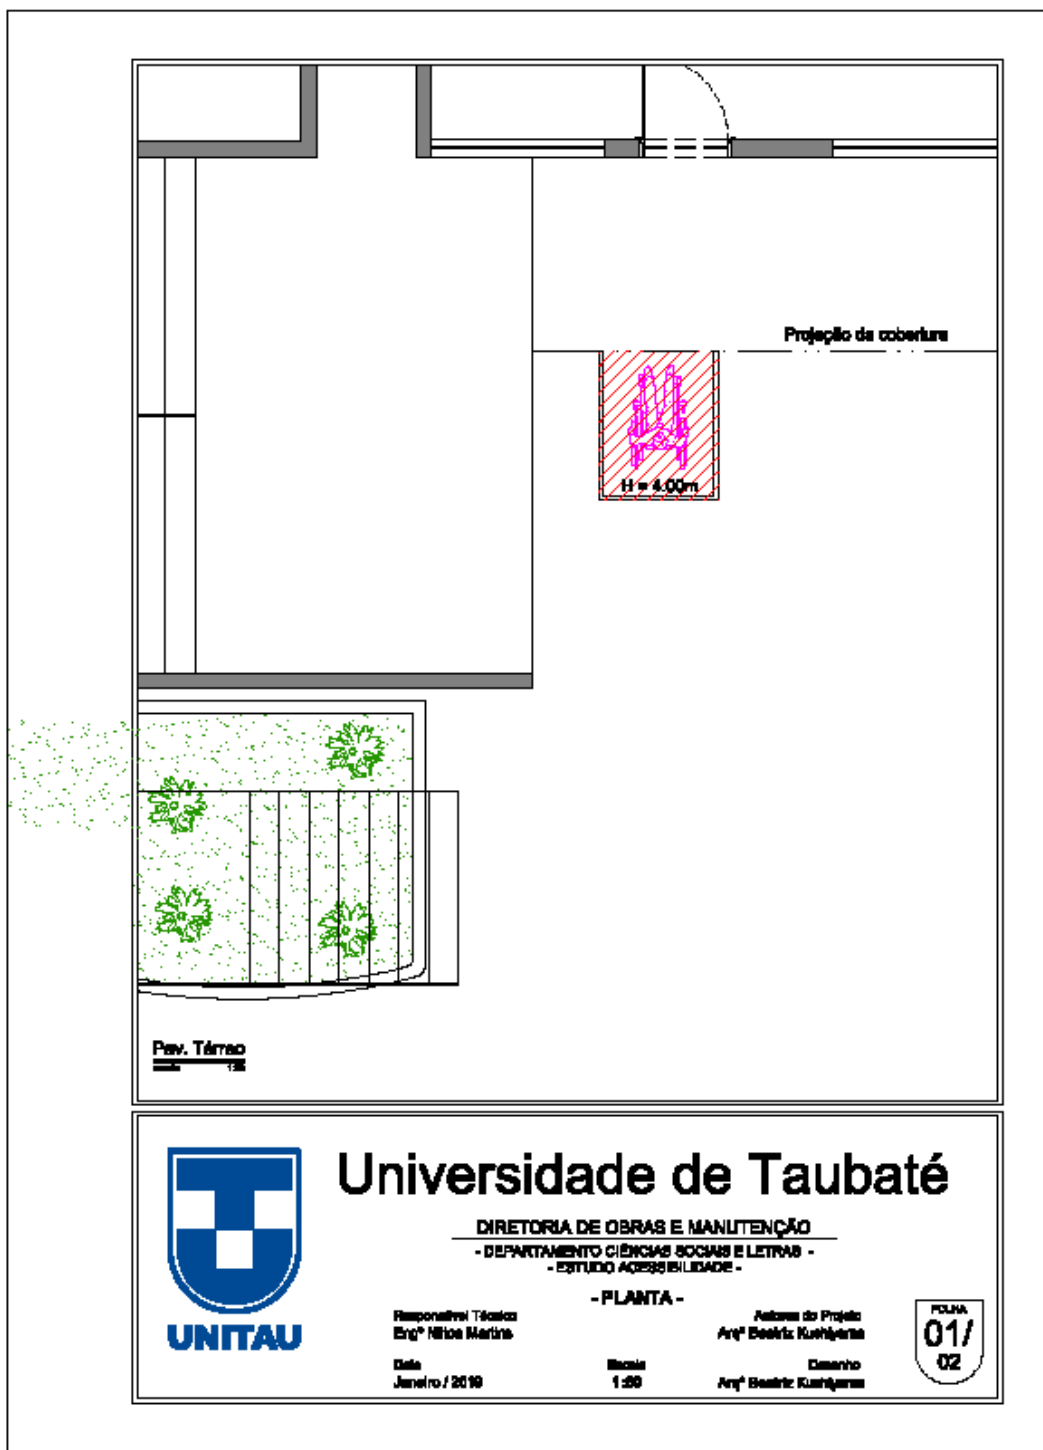

Universidade de Taubaté

DIRETORIA DE OBRAS E MANUTENÇÃO
- DEPARTAMENTO CIÊNCIAS SOCIAIS E LETRAS -
- ESTUDO ACESSIBILIDADE -

- PLANTA -

Responsável Técnico
Eng^o Nilce Martins

Data
Janeiro / 2010

Assessor do Projeto
Arq^o Beatriz Kuhlvert

Desenho
Arq^o Beatriz Kuhlvert

FOLHA
01/
02



Universidade de Taubaté
Autarquia Municipal de Regime Especial
Reconhecida pelo Dec. Fed. Nº 78.924/76
Recredenciada pelo CEE/SP
CNPJ 45.176.153/0001-22

Reitoria
Rua 4 de Março, 432 Centro Taubaté-SP CEP:12020-270
Tel.: (12) 3625-4100 fax: (12)3632-7660 www.unitau.br reitoria@unitau.br

Pró-reitoria de Administração
Serviço de Licitações e Compras
Avenida 09 de Julho nº 246 Centro Taubaté/SP CEP:12020-200
Tel.: (12) 3632-8362 fax: (12) 3632-7559
compras@unitau.br

ANEXO III

PROPOSTA COMERCIAL

À UNIVERSIDADE DE TAUBATÉ.

Ref.: PREGÃO PRESENCIAL Nº 04/2019

Processo PRA-43/19

Apresentamos nossa proposta de preço, em 1 (uma) via, para “Aquisição de plataforma para acessibilidade”, consoante especificações e condições estabelecidas no Anexo I, Anexo II, Anexo III (Proposta Comercial) e na minuta de Contrato (Anexo IV), que integram o presente Edital, consistindo no seguinte:

ITEM	DESCRIÇÃO	MARCA	VALOR TOTAL R\$
01	PLATAFORMA MOTORIZADA PARA PESSOAS COM MOBILIDADE REDUZIDA INSTALADA, COM AS SEGUINTE CARACTERÍSTICAS MÍNIMAS DE FABRICAÇÃO: ALIMENTAÇÃO: 220V TRIFÁSICO, POTÊNCIA 2,2KW; ACIONAMENTO: HIDRÁULICO OU MECÂNICO POR FUSO; CAPACIDADE MÍNIMA DE CARGA: 250 KG; VELOCIDADE: 6M/MIN; PARADAS: 02 (DUAS); PERCURSO: 4,00M (ENTRE PISO ACABADO INFERIOR E PISO ACABADO SUPERIOR); ENCLAUSURAMENTO: DEVE SER FORNECIDO EM ESTRUTURA EM AÇO COM ACABAMENTO EM VIDROS INCOLOR LAMINADO DE 08MM (OITO MILÍMETROS) EM PELO MENOS 03 LADOS (FRENTE, FUNDO E UMA LATERAL). PREVERTETO ENVIDRAÇADO COM ALTURA MÍNIMA DE 2,40M EM RELAÇÃO AO PISO SUPERIOR ACABADO; CABINE: PREVER PROTEÇÃO NAS LATERAIS E FUNDO DA CABINE PARA EVITAR CONTATO INVOLUNTÁRIO COM A CAIXA DE ENCLAUSURAMENTO EXTERNO COM ALTURA MÍNIMA DE 1,10M. PREVER TRAVAMENTO ELETROMECÂNICO (BARRA DE PROTEÇÃO) OU ÓTICO QUE IMPEÇA O FUNCIONAMENTO DA PLATAFORMA EM CASO DE CONTATO COM A PORTA. PREVER SISTEMA DE TRAVAMENTO QUE IMPEÇA O MOVIMENTO EM CASO DE PORTA ABERTA. PREVER ILUMINAÇÃO INTERNA E VENTILAÇÃO FORÇADA; PORTAS: TIPO EIXO VERTICAL, MÍNIMO DE 2,0M DE ALTURA; PISO: ANTIDERRAPANTE; BOTOEIRA DE CABINE: BOTÕES DE PRESSÃO CONSTANTE, SENDO UM BOTÃO PARA CADA ANDAR, BOTÃO DE EMERGÊNCIA E ALARME, CHAVES DE LUZ E		



Universidade de Taubaté
Autarquia Municipal de Regime Especial
Reconhecida pelo Dec. Fed. Nº 78.924/76
Recredenciada pelo CEE/SP
CNPJ 45.176.153/0001-22

Reitoria
Rua 4 de Março, 432 Centro Taubaté-SP CEP:12020-270
Tel.: (12) 3625-4100 fax: (12)3632-7660 www.unitau.br reitoria@unitau.br

Pró-reitoria de Administração
Serviço de Licitações e Compras
Avenida 09 de Julho nº 246 Centro Taubaté/SP CEP:12020-200
Tel.: (12) 3632-8362 fax: (12) 3632-7559
compras@unitau.br

	VENTILADOR; BOTOEIRA DE PAVIMENTO: EM CADA ANDAR, COM INDICADOR VISUAL; CORRIMÃO: EM TUBO DE AÇO INOX EM UMA DAS LATERAIS; TETO: DEVERÁ POSSUIR ILUMINAÇÃO ARTIFICIAL E VENTILADOR; SINALIZAÇÃO: CONFORME NORMAS CITADAS. PREVER ACESSIBILIDADE EM BRAILE; SISTEMA DE RESGATE POR 'NOBREAK'. MANUTENÇÃO PREVENTIVA E CORRETIVA POR 12 MESES JÁ INCLUSA. CONFORME NORMAS VIGENTES E DEMAIS INFORMAÇÕES CONSTANTES NO TERMO DE REFERÊNCIA E DESENHOS, ANEXOS.		
--	---	--	--

I) O Valor Total para o ITEM é de R\$ _____
(_____).

II) O prazo para execução dos serviços será conforme Anexo I – Termo de Referência.

III) O prazo de pagamento será de até 21 (vinte e um) dias após o Registro de Recebimento emitido pela Diretoria de Obras da UNITAU e ateste da Nota Fiscal pelo responsável.

IV) O prazo de validade de nossa proposta é de _____ (_____) dias corridos, obedecido o prazo mínimo do subitem 4.1.7., a contar da data prevista no subitem 1.2.3. do Edital;

V) O prazo de garantia é de _____ (_____) meses, obedecido ao prazo mínimo do Termo de Referência, a contar da data do recebimento definitivo do equipamento.

VI) Declaramos que no preço apresentado estão ainda incluídos:

- a) os valores dos materiais, matérias-primas, mão-de-obra, treinamento básico operacional, frete, transporte e equipamentos e afins fornecidos, acrescidos de todos os respectivos encargos sociais;
- b) taxa de administração, emolumentos, quaisquer despesas operacionais e outros encargos;
- c) todos os tributos, encargos trabalhistas, previdenciários, fiscais e comerciais, prêmios de seguro, bem como demais encargos, se exigidos na forma da lei, tais como: horas extras e adicionais noturnos de profissionais, auxílio-alimentação, transporte, inclusive sob a forma de auxílio-transporte, transporte local etc.;



Universidade de Taubaté
Autarquia Municipal de Regime Especial
Reconhecida pelo Dec. Fed. Nº 78.924/76
Recredenciada pelo CEE/SP
CNPJ 45.176.153/0001-22

Reitoria
Rua 4 de Março, 432 Centro Taubaté-SP CEP:12020-270
Tel.: (12) 3625-4100 fax: (12)3632-7660 www.unitau.br reitoria@unitau.br

Pró-reitoria de Administração
Serviço de Licitações e Compras
Avenida 09 de Julho nº 246 Centro Taubaté/SP CEP:12020-200
Tel.: (12) 3632-8362 fax: (12) 3632-7559
compras@unitau.br

- d) despesas e obrigações financeiras de qualquer natureza;
- e) quaisquer outras despesas, diretas ou indiretas, enfim, todos os componentes de custo dos produtos, necessários à perfeita satisfação do objeto deste Edital, até o Recebimento Definitivo, inclusive o prazo de garantia, de acordo com o estabelecido no Edital.

VII) Declaramos ainda conhecer integralmente os termos do presente Edital e seus respectivos Anexos, aos quais nos sujeitamos.

VIII) Dados da empresa:

CNPJ/MF empresa nº/.....-.....
Inscrição Estadual nº..... Estado
Inscrição Municipal nº Município
Endereço..... CEP
Telefone Fax.....
nº da conta corrente.....Banco.....Agência
Praça para fins de pagamento

IX) Dados do Representante Legal, responsável pela assinatura do contrato:

Nome completo: _____
RG _____ CPF/MF _____
E-mail comercial _____ e-mail pessoal _____ função na
empresa _____

Taubaté, de de 2019.

.....
(nome/cargo/razão social – legível)

OBSERVAÇÕES:

Esta Proposta Comercial (Anexo III) poderá ser preenchida pela licitante e colocada no Envelope PROPOSTA, bastando que seja aposto nesta o carimbo da licitante. Poderá, ainda, ser apresentada em papel timbrado da empresa no formato deste Anexo III.

Necessariamente todos os itens constantes neste **MODELO deverão estar presente na Proposta Comercial apresentada.**



Universidade de Taubaté
Autarquia Municipal de Regime Especial
Reconhecida pelo Dec. Fed. Nº 78.924/76
Recredenciada pelo CEE/SP
CNPJ 45.176.153/0001-22

Reitoria
Rua 4 de Março, 432 Centro Taubaté-SP CEP:12020-270
Tel.: (12) 3625-4100 fax: (12)3632-7660 www.unitau.br reitoria@unitau.br

Pró-reitoria de Administração
Serviço de Licitações e Compras
Avenida 09 de Julho nº 246 Centro Taubaté/SP CEP:12020-200
Tel.: (12) 3632-8362 fax: (12) 3632-7559
compras@unitau.br

ANEXO IV

MINUTA DE TERMO DE CONTRATO

Processo: PRA nº 43/19

Licitação: Pregão nº 04/19

Regência Legal: Lei federal nº. 10.520/02, Lei Complementar 123/06, com alterações da lei complementar nº 147/2014 e pelo Decreto Municipal de Taubaté nº 13.409/14 e subsidiariamente e no que couber pela Lei nº 8.666/93.

Objeto: “Aquisição de plataforma para acessibilidade”

Valor: R\$

Vigência: 16 (dezesesseis) meses

Pelo presente instrumento, de um lado, na qualidade de CONTRATANTE, a **UNIVERSIDADE DE TAUBATÉ**, inscrita no CNPJ sob o nº 45.176.153/0001-22, neste ato, representada por sua Magnífica Reitora _____, à Rua Quatro de Março nº 432, Centro, Taubaté/SP, e, de outro lado, na qualidade de CONTRATADA a empresa _____, com sede na _____, inscrita no CNPJ sob nº _____, com Inscrição Estadual nº _____, Inscrição Municipal nº _____ com contrato social arquivado na Junta Comercial do Estado de _____ sob NIRE nº _____, neste ato, representada por _____, RG nº _____, CPF nº _____, representante legal da adjudicatária do objeto do PREGÃO PRESENCIAL nº 04/19, de que trata o Processo PRA nº 43/19, homologado pela _____, publicada na Imprensa Oficial aos ____ / ____ / _____, têm entre si justo e contratado, nos termos do que determinam a Lei federal nº. 10.520/02, Lei Complementar 123/06, com alterações da lei complementar nº 147/2014 e pelo Decreto Municipal de Taubaté nº 13.409/14 e subsidiariamente e no que couber pela Lei nº 8.666/93e obedecidas às disposições contidas no Edital e seus Anexos, os quais se vinculam ao presente termo, o que se segue:

CLÁUSULA PRIMEIRA – DO OBJETO

1.1 A CONTRATADA, na qualidade de adjudicatária do PREGÃO nº 04/2019, de que trata o Processo PRA nº 43/19, obriga-se a cumprir o estabelecido neste instrumento contratual, que tem por objeto “Aquisição de plataforma para acessibilidade”, tudo em conformidade com as descrições e especificações contidas nos Anexo I - Termo de Referência, Anexo II, Anexo III -



Universidade de Taubaté
Autarquia Municipal de Regime Especial
Reconhecida pelo Dec. Fed. Nº 78.924/76
Recredenciada pelo CEE/SP
CNPJ 45.176.153/0001-22

Reitoria
Rua 4 de Março, 432 Centro Taubaté-SP CEP:12020-270
Tel.: (12) 3625-4100 fax: (12)3632-7660 www.unitau.br reitoria@unitau.br

Pró-reitoria de Administração
Serviço de Licitações e Compras
Avenida 09 de Julho nº 246 Centro Taubaté/SP CEP:12020-200
Tel.: (12) 3632-8362 fax: (12) 3632-7559
compras@unitau.br

Proposta Comercial, bem como as demais disposições constantes do Edital, aos quais se vincula o presente instrumento de contrato, para todos os efeitos.

Item	Descrição do material/serviço	Unidade	Quantidade	Valor R\$
1.	PLATAFORMA MOTORIZADA PARA PESSOAS COM MOBILIDADE REDUZIDA INSTALADA, COM AS SEGUINTE CARACTERÍSTICAS MÍNIMAS DE FABRICAÇÃO: ALIMENTAÇÃO: 220V TRIFÁSICO, POTÊNCIA 2,2KW; ACIONAMENTO: HIDRÁULICO OU MECÂNICO POR FUSO; CAPACIDADE MÍNIMA DE CARGA: 250 KG; VELOCIDADE: 6M/MIN; PARADAS: 02 (DUAS); PERCURSO: 4,00M (ENTRE PISO ACABADO INFERIOR E PISO ACABADO SUPERIOR); ENCLAUSURAMENTO: DEVE SER FORNECIDO EM ESTRUTURA EM AÇO COM ACABAMENTO EM VIDROS INCOLOR LAMINADO DE 08MM (OITO MILÍMETROS) EM PELO MENOS 03 LADOS (FRENTE, FUNDO E UMA LATERAL). PREVERTETO ENVIDRAÇADO COM ALTURA MÍNIMA DE 2,40M EM RELAÇÃO AO PISO SUPERIOR ACABADO; CABINE: PREVER PROTEÇÃO NAS LATERAIS E FUNDO DA CABINE PARA EVITAR CONTATO INVOLUNTÁRIO COM A CAIXA DE ENCLAUSURAMENTO EXTERNO COM ALTURA MÍNIMA DE 1,10M. PREVER TRAVAMENTO ELETROMECÂNICO (BARRA DE PROTEÇÃO) OU ÓTICO QUE IMPEÇA O FUNCIONAMENTO DA PLATAFORMA EM CASO DE CONTATO COM A PORTA. PREVER SISTEMA DE TRAVAMENTO QUE IMPEÇA O MOVIMENTO EM CASO DE PORTA ABERTA. PREVER ILUMINAÇÃO INTERNA E VENTILAÇÃO FORÇADA; PORTAS: TIPO EIXO VERTICAL, MÍNIMO DE 2,0M DE ALTURA; PISO: ANTIDERRAPANTE; BOTOEIRA DE CABINE: BOTÕES DE PRESSÃO CONSTANTE, SENDO UM BOTÃO PARA CADA ANDAR, BOTÃO DE EMERGÊNCIA E ALARME, CHAVES DE LUZ E VENTILADOR; BOTOEIRA DE PAVIMENTO: EM CADA ANDAR, COM INDICADOR VISUAL; CORRIMÃO: EM TUBO DE AÇO INOX EM UMA DAS LATERAIS; TETO: DEVERÁ POSSUIR ILUMINAÇÃO ARTIFICIAL E VENTILADOR; SINALIZAÇÃO: CONFORME NORMAS	PEÇA	01	



Universidade de Taubaté
Autarquia Municipal de Regime Especial
Reconhecida pelo Dec. Fed. Nº 78.924/76
Recredenciada pelo CEE/SP
CNPJ 45.176.153/0001-22

Reitoria
Rua 4 de Março, 432 Centro Taubaté-SP CEP:12020-270
Tel.: (12) 3625-4100 fax: (12)3632-7660 www.unitau.br reitoria@unitau.br

Pró-reitoria de Administração
Serviço de Licitações e Compras
Avenida 09 de Julho nº 246 Centro Taubaté/SP CEP:12020-200
Tel.: (12) 3632-8362 fax: (12) 3632-7559
compras@unitau.br

	CITADAS. PREVER ACESSIBILIDADE EM BRAILE; SISTEMA DE RESGATE POR 'NOBREAK'. MANUTENÇÃO PREVENTIVA E CORRETIVA POR 12 MESES JÁ INCLUSA. CONFORME NORMAS VIGENTES E DEMAIS INFORMAÇÕES CONSTANTES NO TERMO DE REFERÊNCIA E DESENHOS, ANEXOS.			
TOTAL				

CLÁUSULA SEGUNDA – DA EXECUÇÃO DO OBJETO

2.1 O prazo de execução do objeto, constantes da Cláusula Primeira, ocorrerá conforme Anexo I - Termo de Referência, Anexo II e Anexo III - Proposta Comercial.

2.1.1 Prazo de entrega: em até 80 dias contados a partir do 1º dia útil subsequente a assinatura do contrato, podendo ser prorrogado em até 15 dias, a critério exclusivo da Contratante.

2.2 A execução do presente Contrato será acompanhada e fiscalizada pelo representante da unidade requisitante da CONTRATANTE, o qual anotarà em registro próprio qualquer ocorrência havida que esteja em desacordo com os termos do Edital, seus Anexos ou deste instrumento contratual, determinando, em decorrência disto, o que for necessário à regularização das falhas observadas.

2.3 O recebimento provisório ou definitivo não exclui a responsabilidade civil da CONTRATADA.

CLÁUSULA TERCEIRA – DA GARANTIA

Prazo de garantia dos serviços e do equipamento será de no mínimo 12 meses, incluindo defeitos no material.

Durante o prazo de garantia dos produtos e serviços fornecidos, estabelecido nos Anexo I - Termo de Referência, Anexo II e Anexo III - Proposta Comercial, e legislação vigente, sendo constatados vícios de qualidade ou de quantidade dos produtos, que tornem inadequada sua utilização, poderá a CONTRATANTE, sem prejuízo da aplicação das penalidades previstas na Lei Federal nº 8.666/93, exigir, alternativamente e à sua escolha, o seguinte:

a) atendimento ao chamado em 24 horas e solução em 72 horas ou fornecimento dos produtos equivalente ou superior;



Universidade de Taubaté
Autarquia Municipal de Regime Especial
Reconhecida pelo Dec. Fed. Nº 78.924/76
Recredenciada pelo CEE/SP
CNPJ 45.176.153/0001-22

Reitoria

Rua 4 de Março, 432 Centro Taubaté-SP CEP:12020-270
Tel.: (12) 3625-4100 fax: (12)3632-7660 www.unitau.br reitoria@unitau.br

Pró-reitoria de Administração

Serviço de Licitações e Compras
Avenida 09 de Julho nº 246 Centro Taubaté/SP CEP:12020-200
Tel.: (12) 3632-8362 fax: (12) 3632-7559
compras@unitau.br

b) a restituição imediata da quantia paga, monetariamente atualizada, se for o caso, relativa ao(s) produto(s) fornecido(s), que apresentar(em) vício(s) de qualidade ou de quantidade, conforme inspeção realizada pela unidade requisitante da UNITAU, sem prejuízo de eventuais perdas e danos, no prazo de 10 (dez) dias, da solicitação.

CLÁUSULA QUARTA – DA CAUÇÃO

4.1 A CONTRATADA apresenta, neste ato, prova de haver depositado o valor de _____, equivalente a 5% (cinco por cento) do valor contratual, a título de **caução**, na modalidade _____

4.2 A expressão monetária da caução deverá ser mantida sempre que se alterar o valor contratual, preservando-se, assim, o percentual de 5% (cinco por cento), mas seu valor será liberado integralmente apenas ao final da execução contratual satisfatória; ou pelo saldo, se houver, procedidos eventuais descontos.

CLÁUSULA QUINTA – DO PREÇO, DO ELEMENTO ECONÔMICO E DAS CONDIÇÕES DE PAGAMENTO

5.1 O preço total do objeto enunciado na Cláusula Primeira deste ajuste, nos termos da Proposta Comercial de fls. ____ e da Ata do Pregoeiro de fls. ____, é de **R\$** _____ (_____), correndo por conta da Nota de Empenho nº _____, que onera a dotação orçamentária nº _____, do orçamento do exercício financeiro de 2019.

5.2 A CONTRATANTE efetuará o pagamento à CONTRATADA em até 21 (vinte e um) dias após o Registro de Recebimento emitido pela Diretoria de Obras da UNITAU e ateste da Nota Fiscal pelo responsável.

§1º - Não será admitida a transferência de obrigações a terceiros (empresas de fomento, etc.), devendo o pagamento ser realizado única e exclusivamente ao licitante contratado.

§2º - Caso o dia do pagamento recaia em dia não útil, esse será efetuado no primeiro dia útil subsequente, sendo certo que, mesmo nesse caso, manter-se-á, na fatura, o dia do vencimento.

§3º - O requerimento de pagamento, bem como os documentos de cobrança da CONTRATADA, deverá ser entregue ao responsável indicado no Anexo I - Termo de Referência.



Universidade de Taubaté
Autarquia Municipal de Regime Especial
Reconhecida pelo Dec. Fed. Nº 78.924/76
Recredenciada pelo CEE/SP
CNPJ 45.176.153/0001-22

Reitoria

Rua 4 de Março, 432 Centro Taubaté-SP CEP:12020-270
Tel.: (12) 3625-4100 fax: (12)3632-7660 www.unitau.br reitoria@unitau.br

Pró-reitoria de Administração

Serviço de Licitações e Compras
Avenida 09 de Julho nº 246 Centro Taubaté/SP CEP:12020-200
Tel.: (12) 3632-8362 fax: (12) 3632-7559
compras@unitau.br

CLÁUSULA SEXTA - DOS ENCARGOS

Os encargos trabalhistas, previdenciários, fiscais, comerciais, de transportes e seguro, inclusive aqueles relativos a impostos e taxas, são de inteira responsabilidade da CONTRATADA, bem como despesas e obrigações financeiras de qualquer natureza, despesas operacionais, mão-de-obra, inclusive horas extras e adicionais noturnos de profissionais, auxílio alimentação, auxílio transporte e transporte local, sendo que sua inadimplência, com relação a tais encargos, não transfere à CONTRATANTE o ônus pelo seu pagamento, não podendo onerar a presente avença.

CLÁUSULA SÉTIMA - DAS OBRIGAÇÕES DA CONTRATADA

São obrigações da CONTRATADA, além de outras fixadas neste instrumento contratual e no respectivo Edital e ANEXO I – Termo de Referência, as seguintes:

- I. Manter, durante todo o prazo de vigência deste Contrato, em compatibilidade com as obrigações por ela assumidas, todas as condições de qualificação e habilitação exigidas no respectivo procedimento licitatório;
- II. Não utilizar quaisquer informações às quais tenha acesso, em virtude deste Contrato, em benefício próprio ou em trabalhos de qualquer natureza, nem divulgá-las sem autorização por escrito da CONTRATANTE;
- III. Conduzir a execução da presente avença de acordo com o Edital e seus Anexos, e de conformidade com as normas técnicas aplicáveis, observando estritamente a legislação vigente aplicável;
- IV. Arcar com todos os ônus ou obrigações decorrentes da legislação da seguridade social, trabalhista, tributária, fiscal, securitária, comercial, civil e criminal, no que se relacionem com a execução do objeto desta avença, inclusive no tocante a seus empregados, dirigentes e prepostos;
- V. Responder, por si e por seus sucessores, integralmente e em qualquer caso, por todos os danos e prejuízos, de qualquer natureza, causados à CONTRATANTE ou a terceiros, por seus empregados ou serviços, indenizando quando for necessário;
- VI. Não divulgar quaisquer dados, conhecimentos e resultados decorrentes da execução do objeto deste Contrato, sem prévia e expressa autorização da CONTRATANTE.
- VII. Substituir, a suas expensas e responsabilidade, na forma da lei, os produtos que não estiverem de acordo com as especificações, dentro do prazo de entrega.
- VIII. A contrata deverá fornecer projetos de instalação antes do início das atividades para aprovação da Unitau.
- IX. A empresa deverá designar um encarregado responsável na obra que será responsável por todas as tratativas entre a UNITAU e a contratada.



Universidade de Taubaté
Autarquia Municipal de Regime Especial
Reconhecida pelo Dec. Fed. Nº 78.924/76
Recredenciada pelo CEE/SP
CNPJ 45.176.153/0001-22

Reitoria

Rua 4 de Março, 432 Centro Taubaté-SP CEP:12020-270
Tel.: (12) 3625-4100 fax: (12)3632-7660 www.unitau.br reitoria@unitau.br

Pró-reitoria de Administração

Serviço de Licitações e Compras
Avenida 09 de Julho nº 246 Centro Taubaté/SP CEP:12020-200
Tel.: (12) 3632-8362 fax: (12) 3632-7559
compras@unitau.br

- X. Realizar a entrega dos materiais, bem com seu descarregamento e transporte para o departamento.
- XI. Utilizar pessoal capacitado para o transporte e entrega dos materiais.
- XII. Realização dos serviços, seguindo todas as recomendações técnicas e dentro do prazo estipulado, conforme descrito neste Termo de Referência.
- XIII. Seguir todas as condições de segurança visando a integridade do funcionário e terceiros.
- XIV. Se responsabilizar por quaisquer danos causados à Unitau, decorrentes de imperícia, imprudência e negligência na realização das atividades.
- XV. A contratada deverá se responsabilizar pela qualidade dos materiais, não sendo aceito qualquer problema com a qualidade dos materiais, devendo ser de primeira qualidade, especialmente quanto ao acabamento, seguindo sempre as condições estabelecidas na Associação Brasileira de Normas Técnicas – ABNT e especificações técnicas dos fabricantes.
- XVI. A contratada deverá garantir o serviço completo de instalação e acabamento da plataforma, considerando todos os insumos, mesmo os não descritos nesse termo de referência, bem como todo ferramental necessário para a execução dos serviços.
- XVII. Fornecer todo o EPI e fiscalizar seu uso para evitar possíveis intercorrências com o descumprimento das Normas de Segurança.
- XVIII. Andaimos, ferramentas e equipamentos, a contratada é responsável por sua guarda e segurança, mesmo sendo o canteiro de obras dentro do Departamento de Letras.
- XIX. Garantir a limpeza e organização nos locais de trabalhados, durante e após a conclusão dos serviços.
- XX. A empresa antes da entrega do material deverá fornecer uma listagem completa para controle e conferência dos materiais no momento do recebimento, incluindo os materiais de obra e todos os demais necessários a execução dos serviços.
- XXI. Os serviços serão executados fora do período de aulas, em dias e horários a serem agendados entre a contratada e a diretoria do departamento. Caso a contratada queira trabalhar fora do horário comercial e dias não úteis, deverá apenas programar e avisar com antecedência o Engenheiro Responsável na DOM para que se possa comunicar as áreas de vigilância e demais interessados.
- XXII. Todos os funcionários deverão estar identificados e uma lista com nome e documento de identificação de cada um deverá ser apresentada ao Responsável Técnico da UNITAU para o controle de acesso da mesma.
- XXIII. Deverá ser fornecido, ao término das instalações, documentação completa do equipamento, tais como, manual de instruções em português e termo de garantia do equipamento de no mínimo, 12 (doze) meses.



Universidade de Taubaté
Autarquia Municipal de Regime Especial
Reconhecida pelo Dec. Fed. Nº 78.924/76
Recredenciada pelo CEE/SP
CNPJ 45.176.153/0001-22

Reitoria
Rua 4 de Março, 432 Centro Taubaté-SP CEP:12020-270
Tel.: (12) 3625-4100 fax: (12)3632-7660 www.unitau.br reitoria@unitau.br

Pró-reitoria de Administração
Serviço de Licitações e Compras
Avenida 09 de Julho nº 246 Centro Taubaté/SP CEP:12020-200
Tel.: (12) 3632-8362 fax: (12) 3632-7559
compras@unitau.br

CLÁUSULA OITAVA - DAS OBRIGAÇÕES DA CONTRATANTE

São obrigações da CONTRATANTE, além de outras fixadas neste instrumento contratual e no respectivo Edital e seus Anexos, as seguintes:

I - assegurar à CONTRATADA o recebimento dos créditos decorrentes do adimplemento de suas obrigações, acompanhada da atualização monetária entre a data do adimplemento das obrigações e a do efetivo pagamento, com a aplicação do índice INPC/IBGE, se for o caso.

II - permitir à CONTRATADA o livre acesso às dependências relacionadas a execução do objeto desta avença, em horários previamente estabelecidos.

III – fornecer todas as informações, esclarecimentos e as condições necessárias à plena execução do objeto do presente ajuste.

CLÁUSULA NONA - DAS PENALIDADES E DAS MULTAS

9.1 - Pela inexecução total ou parcial do objeto contratado, erro de execução, execução imperfeita, mora, inadimplemento contratual ou ainda comportar-se de modo inidôneo, cometer fraude fiscal ou constatar-se a não veracidade de informações prestadas a Administração, poderá a CONTRATANTE aplicar à CONTRATADA, garantida a prévia e ampla defesa, as definidas nos artigos 86 e 87 da Lei Federal nº 8.666/93, e as penalidades conforme segue:

a) multa de 2% (um por cento), sobre o valor total do contrato, por dia, pelo não cumprimento dos prazos admitindo-se o máximo de 10 (dez) dias, após o que poderá ser reconhecida a inexecução do ajuste;

b) multa de 1% (um por cento), sobre o valor total do contrato, por hora, pelo não cumprimento dos prazos dos chamados emergenciais e manutenções corretivas, após o que poderá ser reconhecida a inexecução do ajuste;

c) advertência por escrito por faltas leves, assim entendidas aquelas que não acarretem prejuízos significativos ao objeto contratado, sendo exigida pronta reparação da falta cometida e comunicação formal das providências tomadas;

d) multa de 2% (dois por cento), sobre o valor total do contrato, por reincidência de duas advertências;

e) multa de 5% (cinco por cento), sobre o valor total do contrato, por infração a qualquer condição do contrato e, aplicada em dobro, em caso de reincidência;



Universidade de Taubaté
Autarquia Municipal de Regime Especial
Reconhecida pelo Dec. Fed. Nº 78.924/76
Recredenciada pelo CEE/SP
CNPJ 45.176.153/0001-22

Reitoria

Rua 4 de Março, 432 Centro Taubaté-SP CEP:12020-270
Tel.: (12) 3625-4100 fax: (12)3632-7660 www.unitau.br reitoria@unitau.br

Pró-reitoria de Administração

Serviço de Licitações e Compras
Avenida 09 de Julho nº 246 Centro Taubaté/SP CEP:12020-200
Tel.: (12) 3632-8362 fax: (12) 3632-7559
compras@unitau.br

f) multa de 20% (vinte por cento), sobre o valor total do contrato, por inexecução total deste ajuste, independentemente das demais sanções cabíveis;

g) multa de 10% (dez por cento), sobre o valor total do contrato, por inexecução parcial deste ajuste, observando-se a proporcionalidade de parte do contrato cumprido, independentemente das demais sanções cabíveis;

h) No caso de reincidência em irregularidades na execução do objeto por três vezes, a CONTRATANTE poderá considerar caracterizada a inexecução parcial do objeto e rescindir o ajuste, sem prejuízo da multa estipulada na alínea “d” desta cláusula;

i) suspensão temporária de participação em licitação e impedimento de contratar com a Administração, por prazo de 02 (dois) anos, por inexecução do contrato total ou parcial, neste último caso quando a falta acarretar significativo prejuízo ao objeto contratado;

j) declaração de inidoneidade para licitar ou contratar com a Administração Pública, enquanto perdurarem os motivos determinantes da punição, ou até que seja promovida a reabilitação perante a autoridade que aplicou a sanção, depois do ressarcimento à Administração pelos prejuízos resultantes e depois de decorrido o prazo da sanção, aplicada com base no inciso III do artigo 87 da Lei Federal nº 8.666/93, por inexecução total do contrato ou por apresentar informação e/ou documentos falsos.

9.2 - As multas deverão ser recolhidas por meio de boleto bancário ou depósito bancário junto à Pró-reitoria de Economia e Finanças, no prazo de até 05 (cinco) dias, a contar do recebimento da notificação do setor responsável.

9.3 - Se o valor da multa aplicada não for pago será descontado da garantia contratual. Se isto não for possível, ou se este valor for superior ao da garantia prestada, a diferença será descontada dos pagamentos eventualmente devidos pela Administração, ou cobrada judicialmente, quando for o caso, conforme §§ 2º e 3º, do artigo 86, da Lei Federal nº 8.666/93.

9.4 - Para as penalidades previstas, será garantido o direito ao contraditório e à ampla defesa, que será dirigida para análise da Douta Procuradoria Jurídica.

9.5 - As penalidades serão obrigatoriamente registradas em autos próprios, e no caso de suspensão de licitar, a licitante deverá ser descredenciada, por igual período, sem prejuízo das multas previstas neste contrato e das demais cominações legais



Universidade de Taubaté
Autarquia Municipal de Regime Especial
Reconhecida pelo Dec. Fed. Nº 78.924/76
Recredenciada pelo CEE/SP
CNPJ 45.176.153/0001-22

Reitoria

Rua 4 de Março, 432 Centro Taubaté-SP CEP:12020-270
Tel.: (12) 3625-4100 fax: (12)3632-7660 www.unitau.br reitoria@unitau.br

Pró-reitoria de Administração

Serviço de Licitações e Compras
Avenida 09 de Julho nº 246 Centro Taubaté/SP CEP:12020-200
Tel.: (12) 3632-8362 fax: (12) 3632-7559
compras@unitau.br

9.6 - As penalidades só poderão ser relevadas nas hipóteses de caso fortuito ou força maior, devidamente justificada e comprovada, a juízo da Administração.

CLÁUSULA DÉCIMA - DA RESCISÃO CONTRATUAL

O presente contrato poderá ser rescindido nas hipóteses previstas na Lei Federal nº 8.666/93, sem prejuízo das sanções previstas no Regulamento do Pregão no Decreto Municipal de Taubaté nº 13.409/14.

§1º - A prática do disposto nos incisos I a XII e XVII do artigo 78, da Lei Federal nº 8.666/93, pela CONTRATADA, poderá determinar a rescisão contratual, por ato unilateral da CONTRATANTE, sem prejuízo das sanções previstas na referida lei, exceto, na hipótese de associação da CONTRATADA com outrem, fusão ou incorporação, de que trata o inciso VI do artigo em referência, desde que tal fato não acarrete prejuízo para a execução do contrato.

§2º - Ocorrendo a rescisão, com fundamento nos incisos XII a XVII do artigo 78, da Lei Federal nº 8.666/93, sem culpa da CONTRATADA, será esta ressarcida dos prejuízos que comprovadamente houver sofrido.

§3º - No que se refere ao inciso XIII do artigo 78 da Lei Federal nº 8.666/93, não constitui motivo para rescisão contratual, tampouco indenização à CONTRATADA, a hipótese em que houver supressão do objeto contratado, além dos limites estabelecidos em lei, resultante de acordo celebrado entre as contratantes, segundo permissivo legal contido no artigo 65, § 2º, inciso II, da Lei Federal nº 8.666/93, acrescentado pela Lei Federal nº 9.648/98.

§4º- À CONTRATANTE é reconhecido o direito de rescisão administrativa, nos termos do artigo 79 da Lei Federal nº 8.666/93, aplicando-se no que couber o disposto nos §§1º e 2º do citado artigo, bem como as regras do artigo 80 do mesmo diploma legal.

CLÁUSULA DÉCIMA PRIMEIRA - DA IMPOSSIBILIDADE DE SUBCONTRATAÇÃO

A CONTRATADA não poderá subcontratar no todo ou parte o objeto de que trata a Cláusula Primeira.

CLÁUSULA DÉCIMA SEGUNDA – DAS ALTERAÇÕES CONTRATUAIS

Qualquer alteração contratual deverá observar o disposto no artigo 65, da Lei Federal nº 8.666/93.

CLÁUSULA DÉCIMA TERCEIRA - DA LEGISLAÇÃO APLICADA

A execução deste contrato será disciplinada pela Lei Federal nº 10.520/2002, pela Lei Federal nº 8.666/93, pelo Decreto Municipal de Taubaté nº 13.409/14 e pelo Regulamento do Pregão da UNITAU, sendo regulada por suas cláusulas e preceitos de direito público, aplicando-



Universidade de Taubaté
Autarquia Municipal de Regime Especial
Reconhecida pelo Dec. Fed. Nº 78.924/76
Recredenciada pelo CEE/SP
CNPJ 45.176.153/0001-22

Reitoria
Rua 4 de Março, 432 Centro Taubaté-SP CEP:12020-270
Tel.: (12) 3625-4100 fax: (12)3632-7660 www.unitau.br reitoria@unitau.br

Pró-reitoria de Administração
Serviço de Licitações e Compras
Avenida 09 de Julho nº 246 Centro Taubaté/SP CEP:12020-200
Tel.: (12) 3632-8362 fax: (12) 3632-7559
compras@unitau.br

se-lhe, supletivamente, os princípios de teoria geral dos contratos e as disposições de direito privado.

CLÁUSULA DÉCIMA QUARTA - DA VIGÊNCIA

14.1 O **prazo de vigência** deste instrumento é de **16 (dezesesseis) meses**, a contar do primeiro dia útil subsequente ao da assinatura do contrato, de forma a acompanhar o prazo da execução e da garantia do objeto.

CLÁUSULA DÉCIMA QUINTA - DA FISCALIZAÇÃO

A execução do presente Contrato será acompanhada e fiscalizada pelo setor requisitante, da CONTRATANTE, a qual anotarà em registro próprio qualquer ocorrência havida que esteja em desacordo com os termos da proposta comercial ou deste instrumento contratual, determinando, em decorrência disto, o que for necessário à regularização das falhas observadas.

15.1 A execução do objeto será acompanhada pelo Eng. Marcos Antonio Lopes – Chefe dos Serviços de Obras e Eng. Nilton Martins – Diretor de Obras e Manutenção, e-mail: dom@unitau.com, telefone: 12 3631-8000.

15.2 A fiscalização da execução do objeto pela CONTRATANTE não exclui nem reduz a responsabilidade da CONTRATADA pela inobservância de qualquer obrigação assumida.

CLÁUSULA DÉCIMA SEXTA – DO FORO

Fica eleito o Foro da Comarca de Taubaté, do Estado de São Paulo.

Para firmeza e validade do que ora se estabelece, foi lavrado este Termo, em duas vias, o qual lido e achado conforme pelas partes.

Taubaté,de de 2019.

**UNIVERSIDADE DE TAUBATÉ
CONTRATANTE**

CONTRATADA