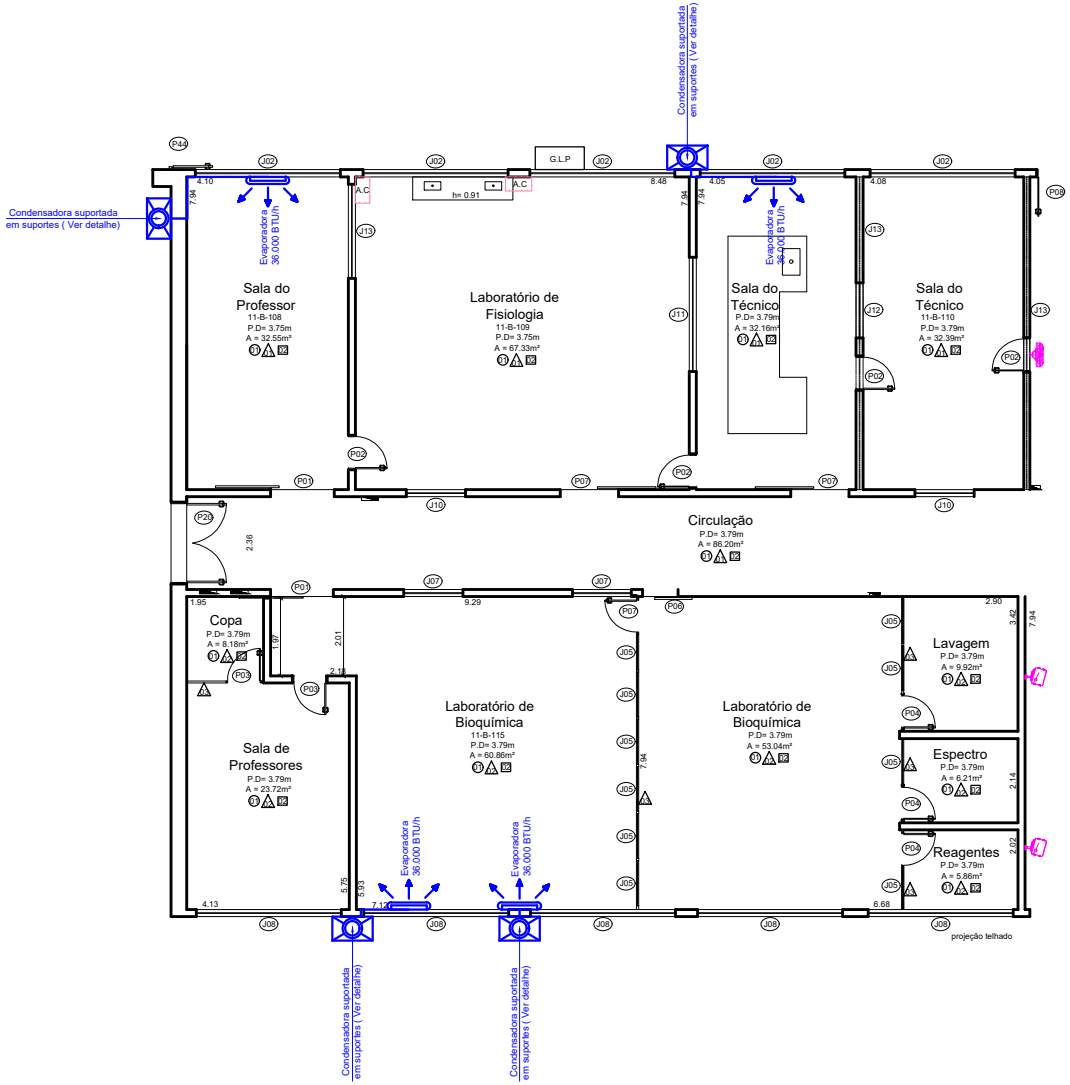

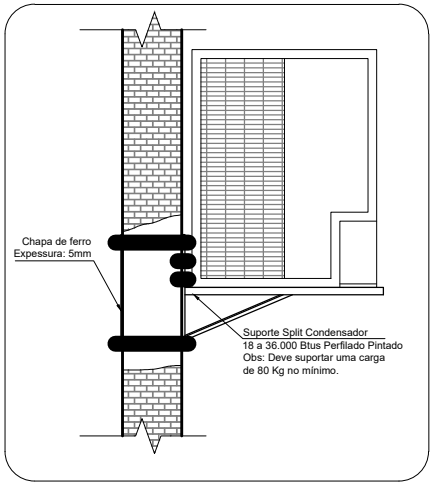

Detalhe da Fixação da Condensadora

sem escala

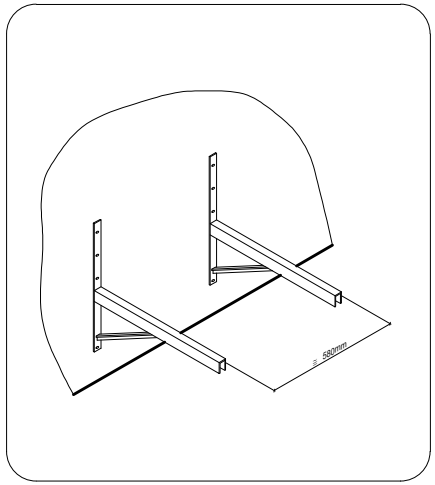

Perspectiva de fixação do Suporte da Condensadora

sem escala

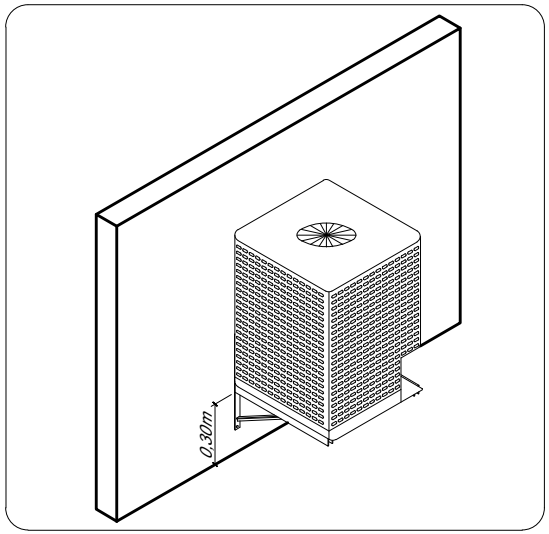

Perspectiva da montagem da Condensadora

sem escala

LEGENDAS

Evaporadora Split - Piso/Teto

Condensadora 36.000 BTU/h - sobre suporte metálico

OBSERVAÇÃO

> Os suportes das condensadoras deverão ser fixados na alvenaria

Projeto Aprovado

Responsável

/ /

Data

Universidade de Taubaté

DIRETORIA DE OBRAS E MANUTENÇÃO

CAMPUS DO BOM CONSELHO

BC - LABORATÓRIOS CIÊNCIAS BIOLÓGICAS

PLANTA DE INSTALAÇÃO DE AR CONDICIONADO

Responsável Técnico
Engº Anésio Veloso

Autor do Projeto
Engº Anésio Veloso

Data
Março / 2018

Escala
1:100

Desenho
Hugo Bulhões

FOLHA
01/
01